


СК "Дачник"

М02/08/20 - КД

Индивидуальный жилой дом

Ленинградская обл, Всеволожский р-он, СНТ "Ягодное" ул. Линия 4, участок 77

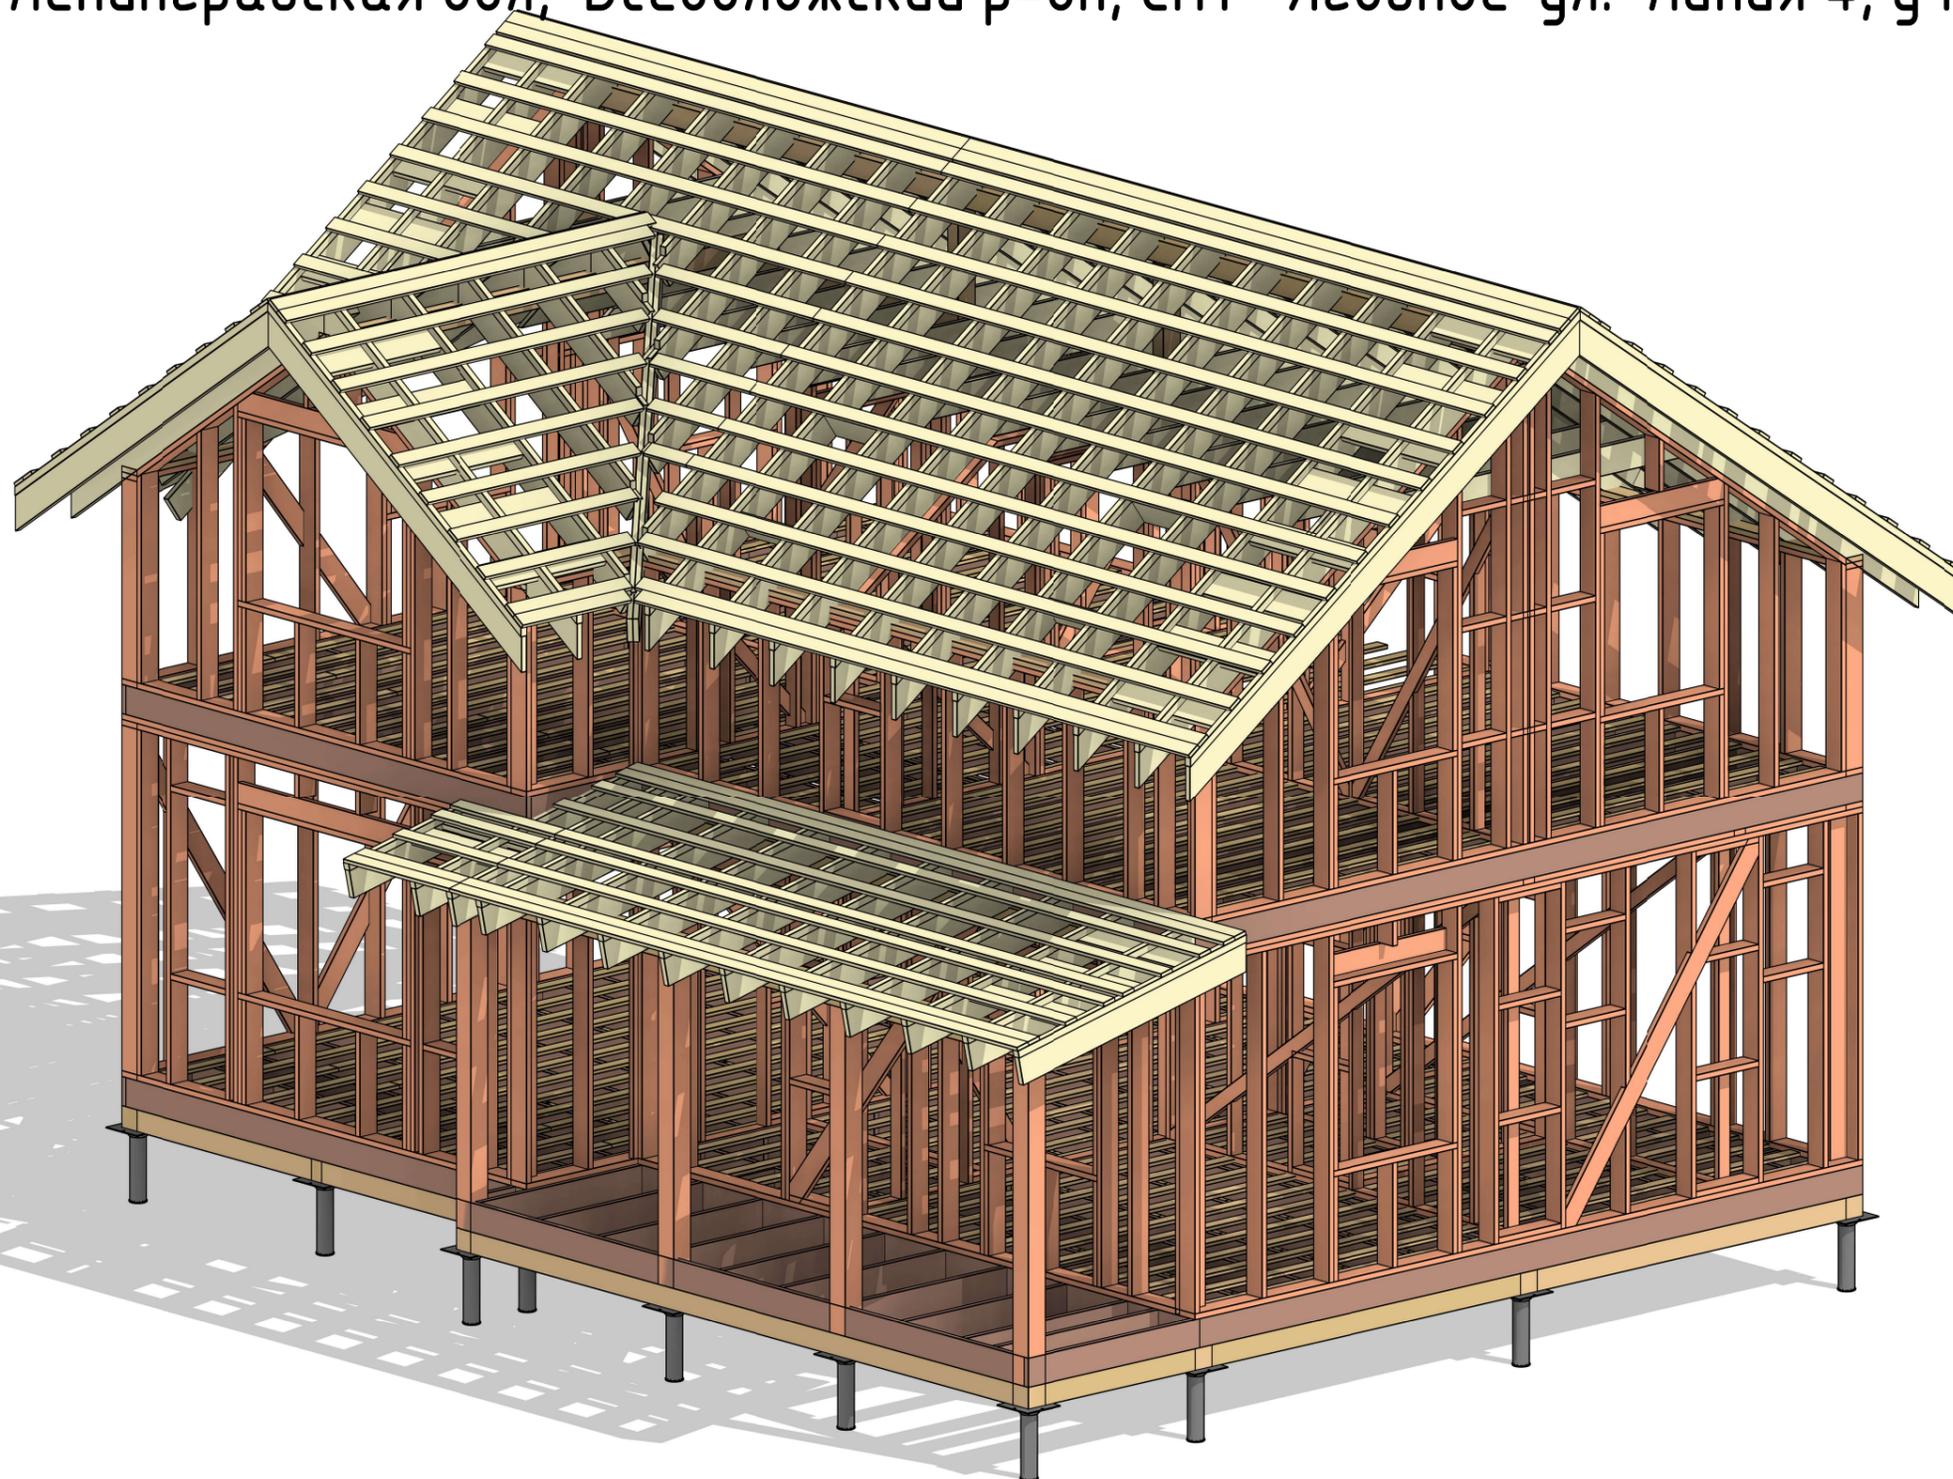

Санкт-Петербург 2021

Ведомость рабочих чертежей основного комплекта

Лист	Наименование	Примечание
1	Ведомость рабочих чертежей основного комплекта	
2	План 1-го этажа	
3	План 2-го этажа	
4	План расположения свай	
5	План обвязочного бруса	
6	План перекрытия на отм.н. -0.200	
7	План перекрытия на отм.н. +2.500	
8	План каркаса 1-го этажа	
9	План каркаса 2-го этажа	
10	Ст-1, Ст-2	
11	Ст-3	
12	Ст-4	
13	Ст-5	
14	Ст-6	
15	Ст-7	
16	Ст-8	
17	Ст-9, Ст-10, Ст-11	
18	Ст-12, Ст-13	
19	Ст-14, Ст-15	
20	Ст-16, Ст-17	
21	Ст-18	
22	Ст-19	
23	Ст-20	
24	Ст-21	
25	Ст-22, Ст-23	
26	Узел 1, 2, спецификация элементов стен	
27	План кровли	
28	План элементов крыши	
29	План стропильной системы	
30	Разрез 1-1, 2-2	
31	Спецификация элементов крыши	
32	Фасад в осях 1-3, 3-1	


Инв. № подл.	Подп. и дата	Взам. инв. №

Ведомость рабочих чертежей основного комплекта

Лист	Наименование	Примечание
33	Фасад в осях А'-В, В-А'	

						М02/08/20 - КД			
						Ленинградская обл, Всеволожский р-он, СНТ "Ягодное" ул. Линия 4, участок 77			
Изм.	Кол.уч.	Лист	№ док.	Подп.	Дата	Индивидуальный жилой дом	Стадия	Лист	Листов
Разраб.			Парфений	<i>Handwritten signature</i>	01.21		Р	1	33
						Ведомость рабочих чертежей основного комплекта	СК "Дачник"		

План 1-го этажа

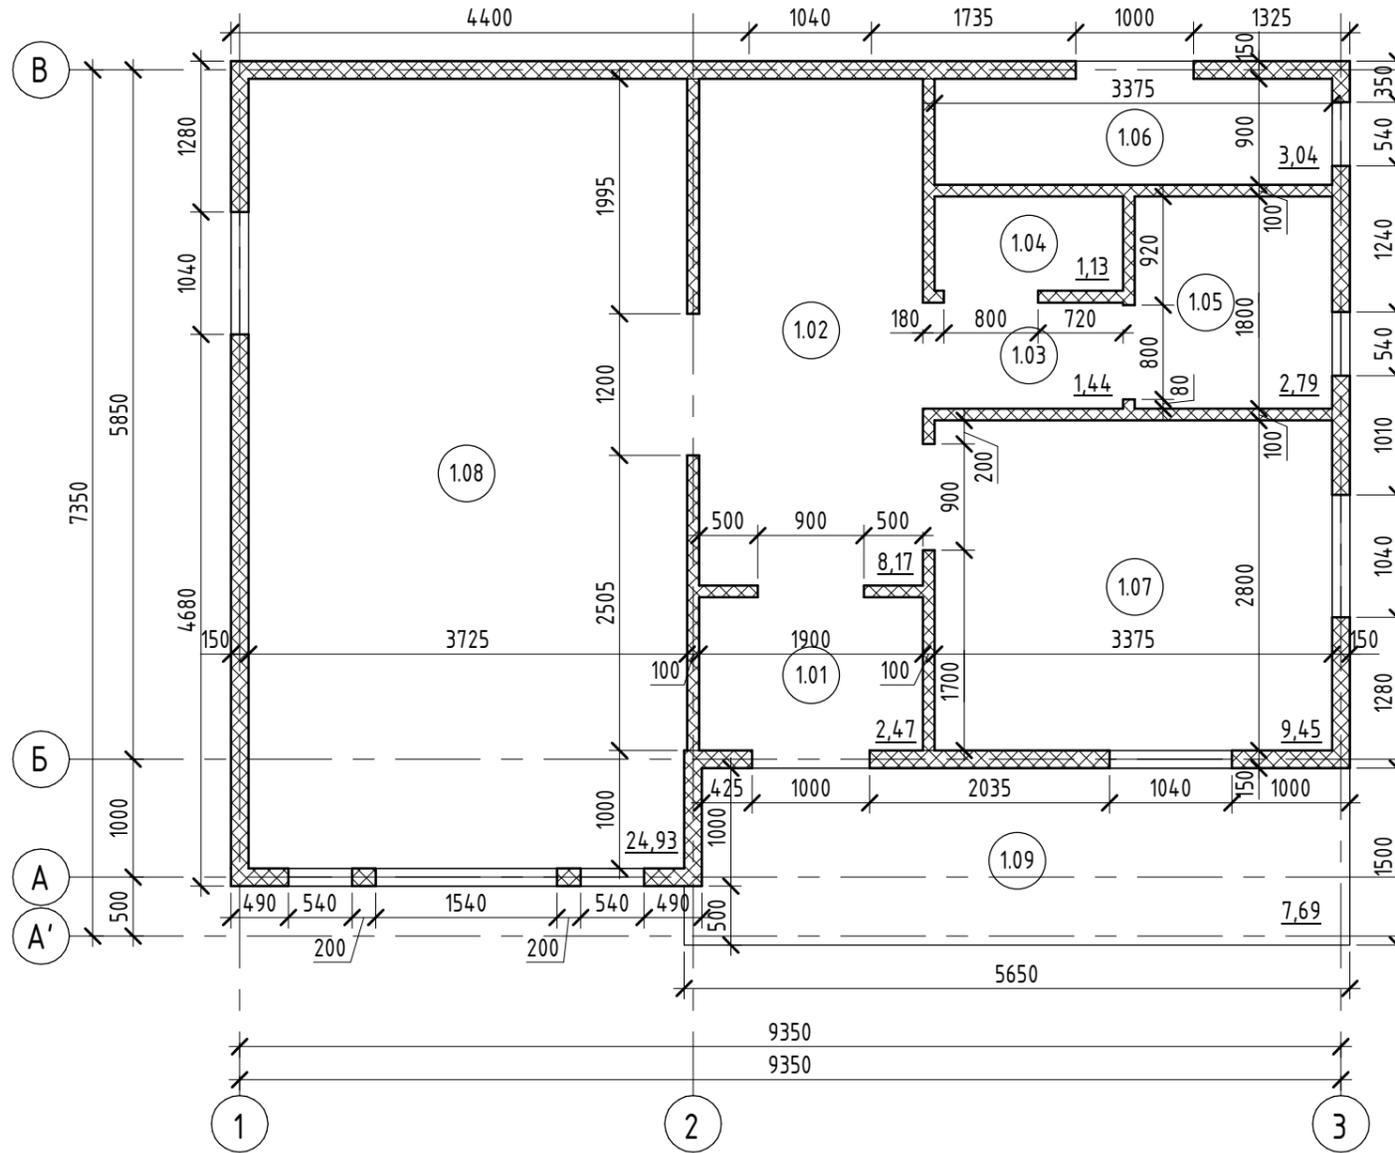


Экспликация помещений

Номер помеще-ния	Наименование	Площадь, м ²
1.01	Прихожая	2,47
1.02	Холл	8,17
1.03	Прихожая	1,44
1.04	Туалет	1,13
1.05	Душевая	2,79
1.06	Котельная	3,04
1.07	Спальня	9,45
1.08	Кухня-гостиная	24,93
1.09	Терраса	7,69
Итого:		61,12

Инв. № подл.	
Подп. и дата	
Взам. инв. №	

						М02/08/20 - КД			
						Ленинградская обл, Всеволожский р-он, СНТ "Ягодное" ул. Линия 4, участок 77			
Изм.	Кол.уч.	Лист	№ док.	Подп.	Дата	Индивидуальный жилой дом	Стадия	Лист	Листов
Разраб.		Парфений		<i>Handwritten signature</i>	01.21		Р	2	33
						План 1-го этажа	СК "Дачник"		

План 2-го этажа

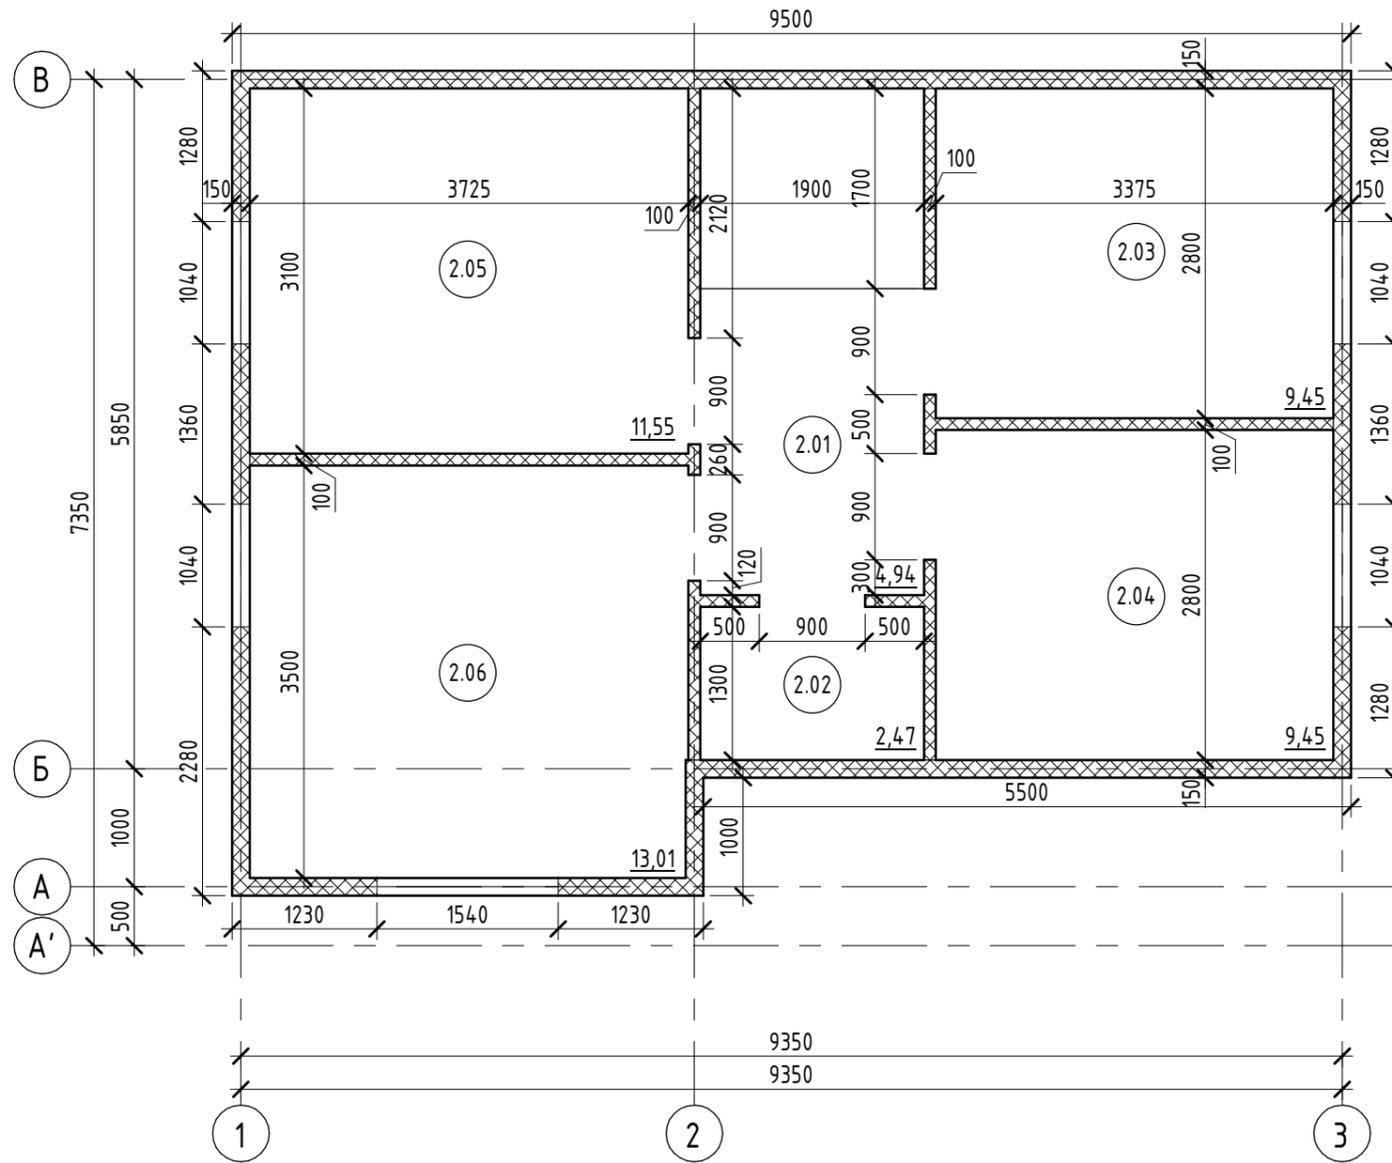


Экспликация помещений

Номер помещения	Наименование	Площадь, м ²
2.01	Холл	4,94
2.02	Кладовка	2,47
2.03	Спальня	9,45
2.04	Спальня	9,45
2.05	Спальня	11,55
2.06	Спальня	13,01
Итого:		50,87

Инв. № подл.	Подп. и дата	Взам. инв. №

						М02/08/20 - КД			
						Ленинградская обл, Всеволожский р-он, СНТ "Ягодное" ул. Линия 4, участок 77			
Изм.	Кол.уч.	Лист	№ док.	Подп.	Дата	Индивидуальный жилой дом	Стадия	Лист	Листов
Разраб.		Парфений		<i>Handwritten Signature</i>	01.21		Р	3	33
						План 2-го этажа		СК "Дачник"	

План расположения свай

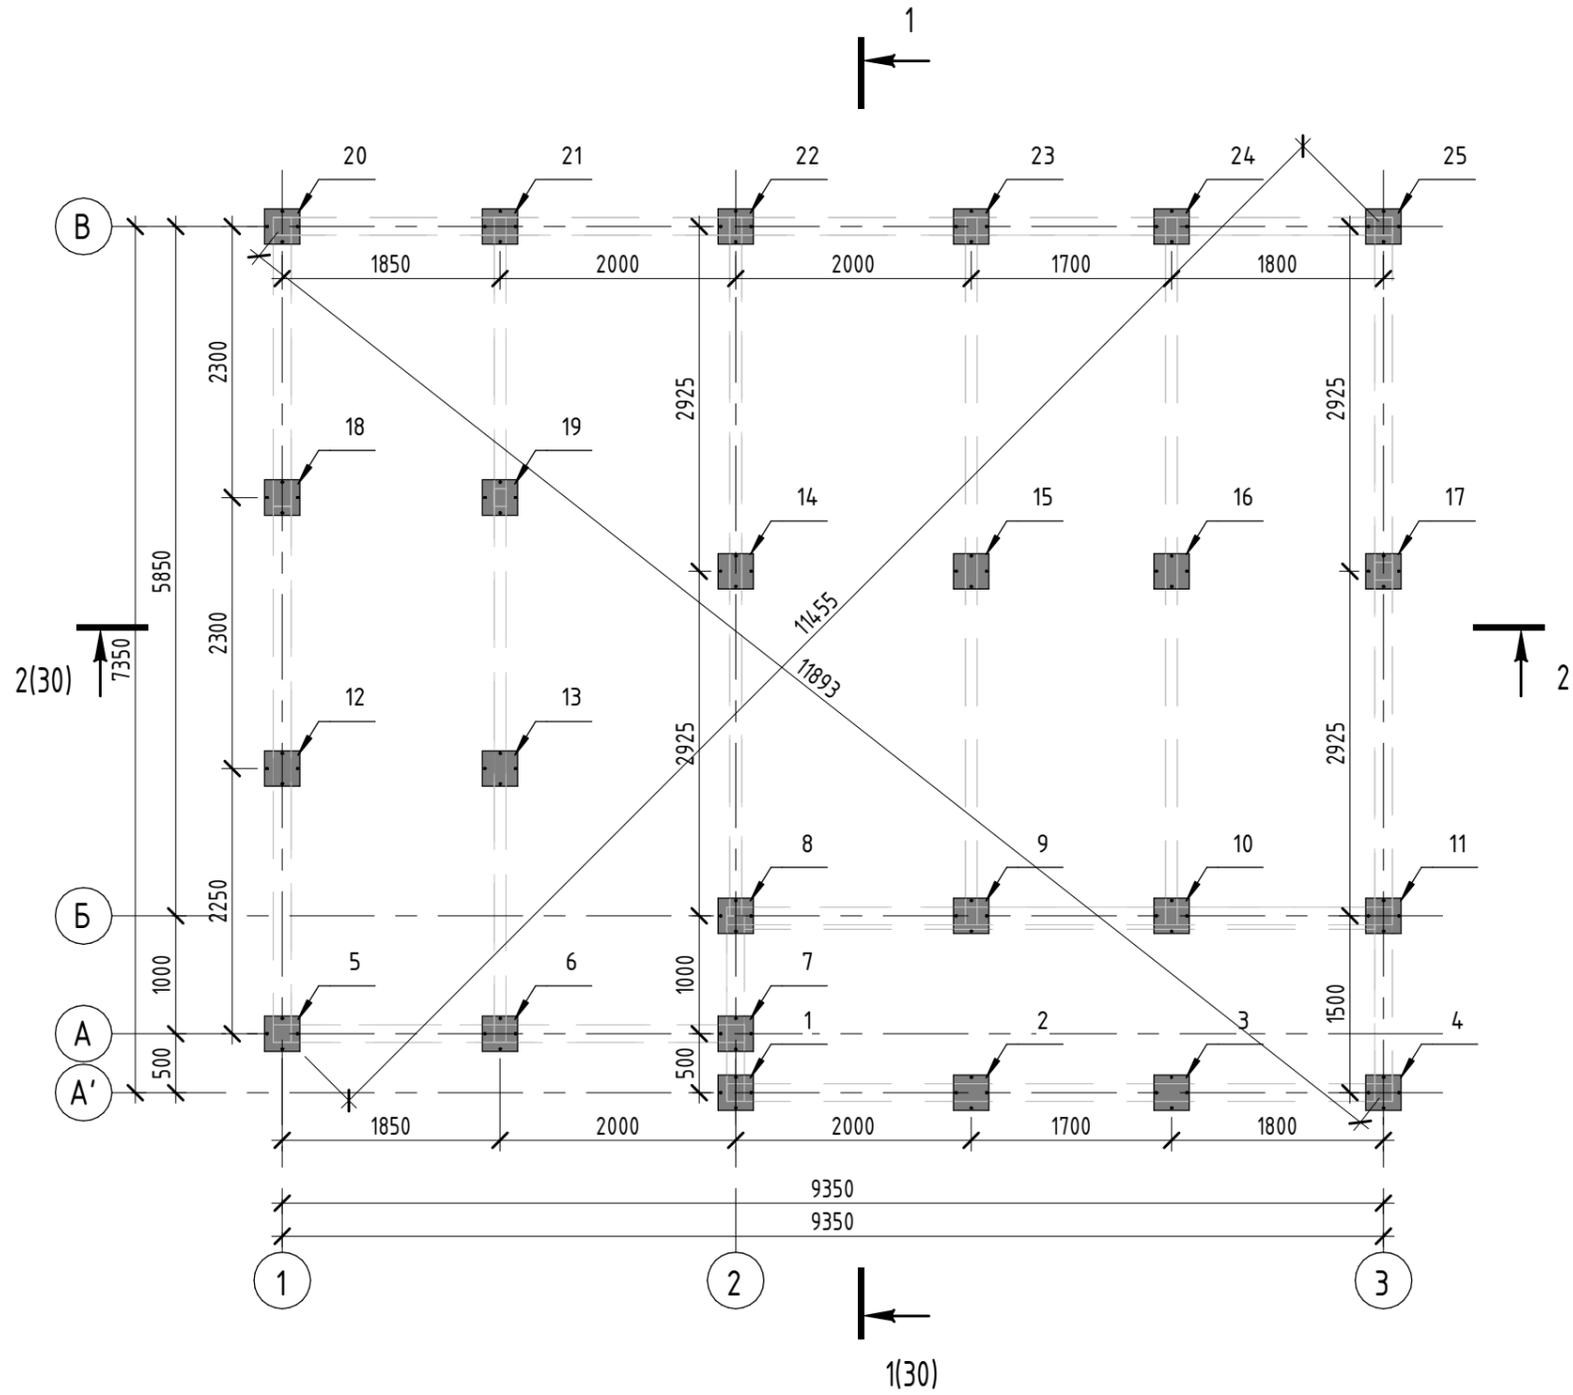


Экспликация свай

Обозначение свай	Марка свай	Отметка верха	Отметка низа	Примечание
1...25	СВС 108(4)-300(4)-2,5	-0,350	-2,677	25(Ø108мм)

Инв. № подл.	
Подп. и дата	
Взам. инв. №	


						M02/08/20 - КД			
						Ленинградская обл, Всеволожский р-он, СНТ "Ягодное" ул. Линия 4, участок 77			
Изм.	Кол.уч.	Лист	№ док.	Подп.	Дата	Индивидуальный жилой дом	Стадия	Лист	Листов
Разраб.			Парфений	<i>Handwritten Signature</i>	01.21		Р	4	33
						План расположения свай	СК "Дачник"		

План обвязочного бруса

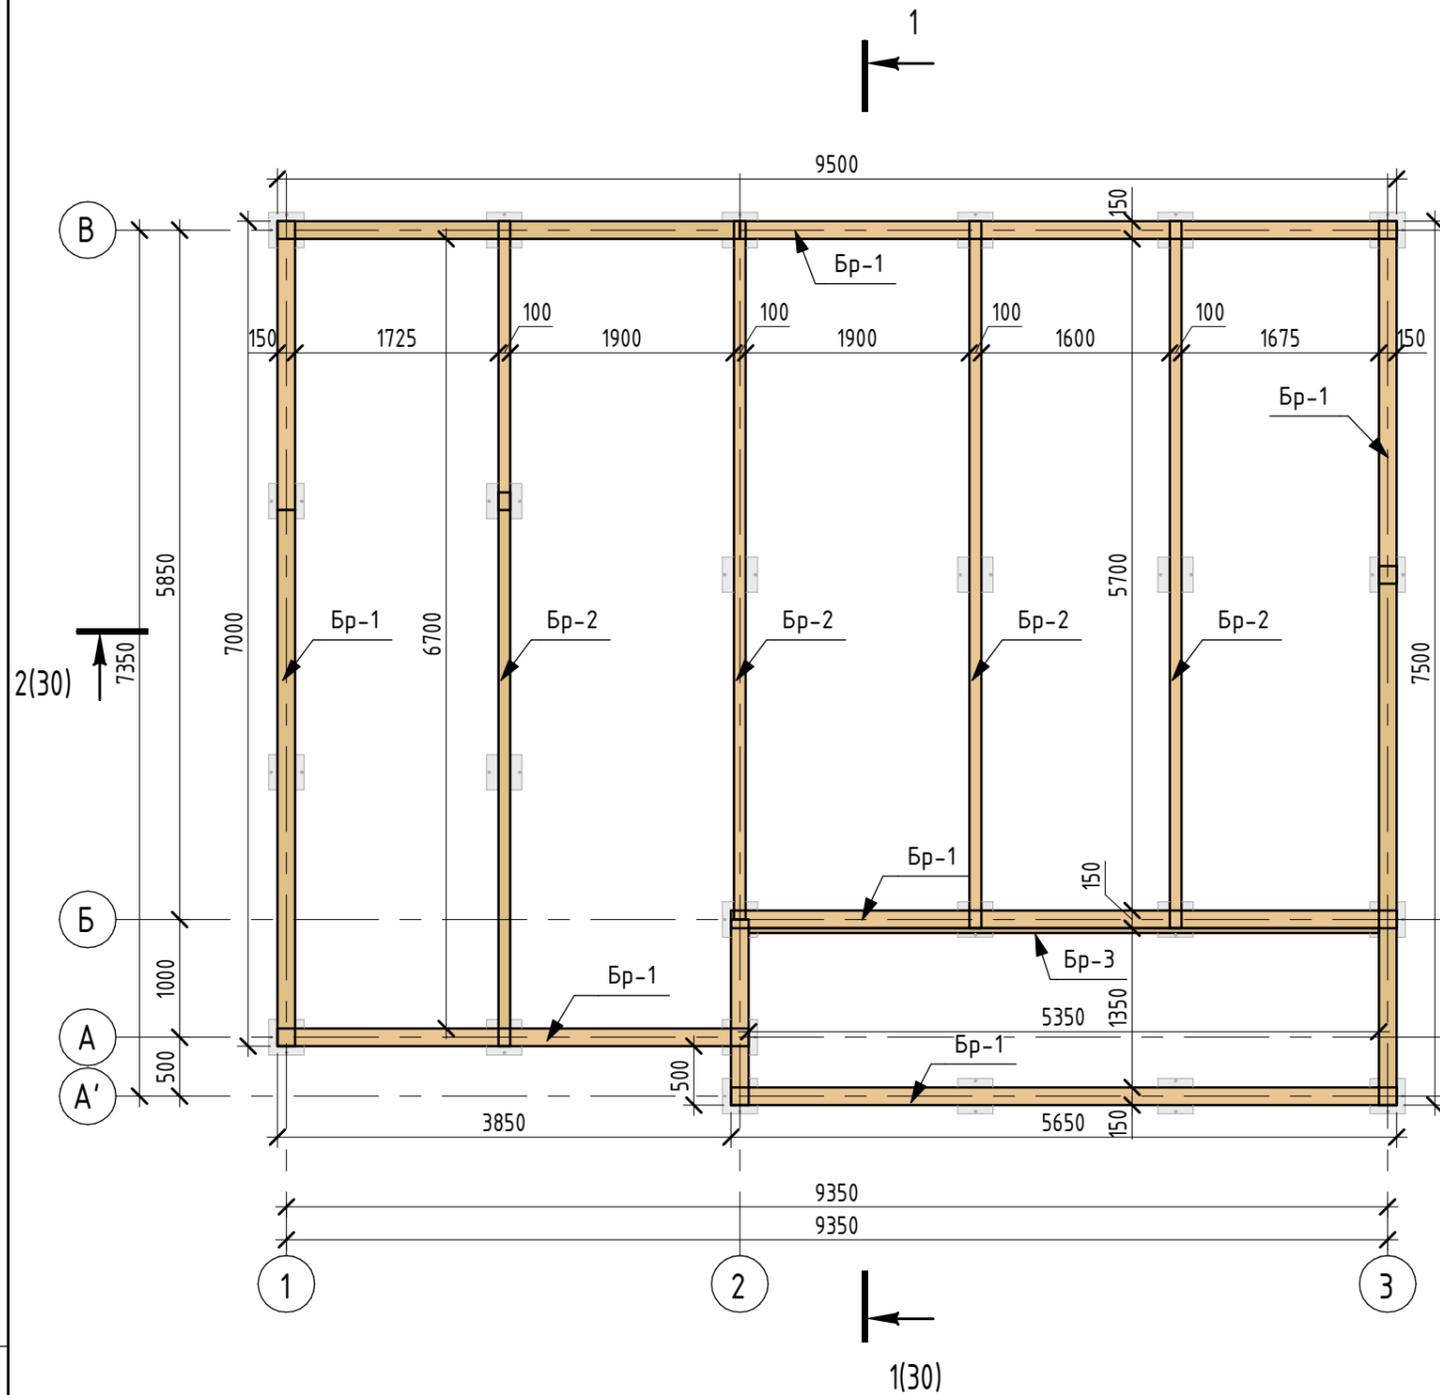

Спецификация элементов обвязочного бруса


Поз.	Наименование	Обозначение	Кол.	Масса ед., кг	Примечание
Бр-1	ГОСТ 8486-86*	Брус 150x150, м3	0,92		41,02 м
Бр-2	ГОСТ 8486-86*	Брус 100x150, м3	0,38		25,08 м
Бр-3	ГОСТ 8486-86*	Брус 40x150, м3	0,03		5,35 м

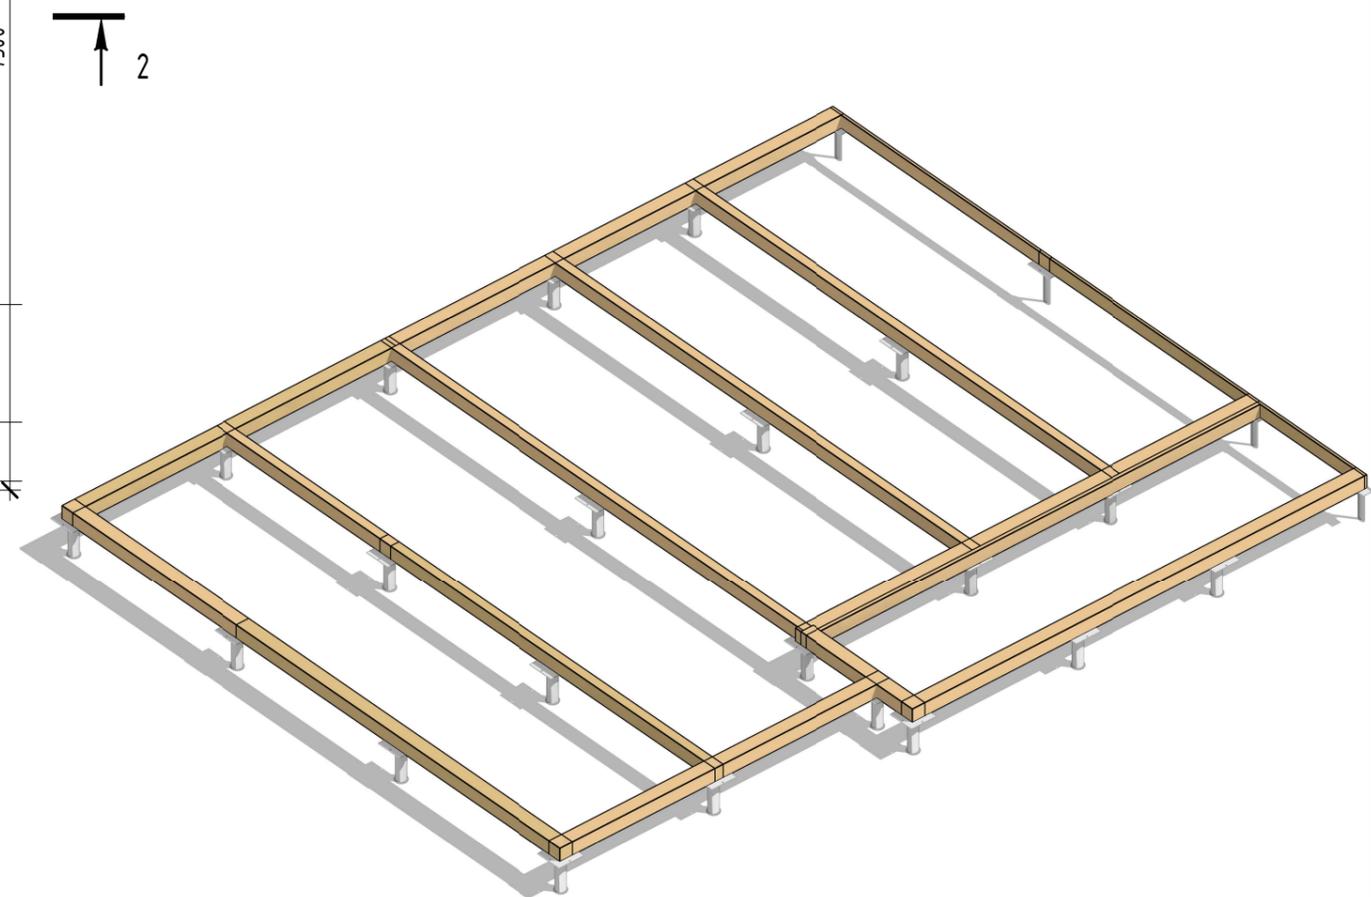

Инв. № подл.	
Подп. и дата	
Взам. инв. №	


						М02/08/20 - КД			
						Ленинградская обл, Всеволожский р-он, СНТ "Ягодное" ул. Линия 4, участок 77			
Изм.	Кол.уч.	Лист	№ док.	Подп.	Дата	Индивидуальный жилой дом	Стадия	Лист	Листов
Разраб.			Парфений	<i>Handwritten signature</i>	01.21		Р	5	33
						План обвязочного бруса	СК "Дачник"		

План перекрытия на отм.н. -0.200

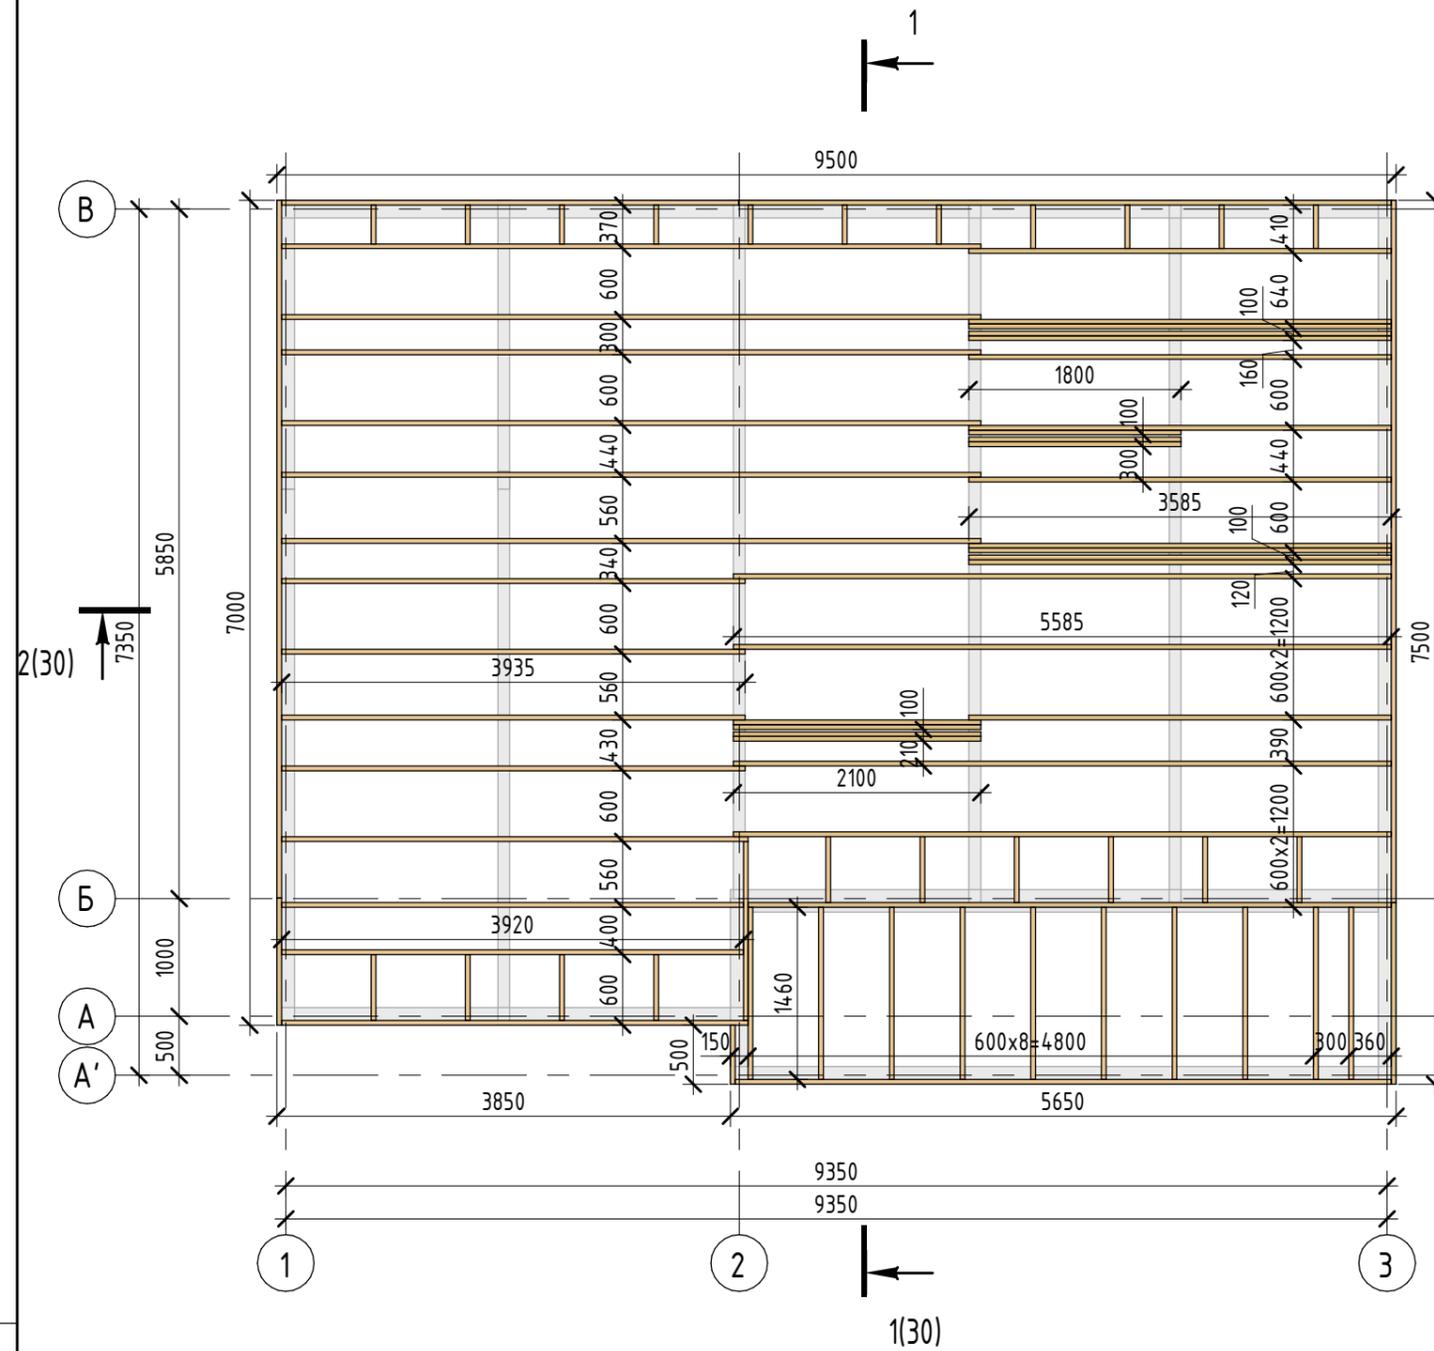

Спецификация элементов перекрытия


Поз.	Наименование	Обозначение	Кол.	Масса ед., кг	Примечание
	ГОСТ 8486-86*	Брус 40x200, м3	1,69		210,81 м
Материалы					
		Гидро-ветрозащитная пленка ОНДУТИС Smart A 100	61,00		0 м ³
		Пароизоляционная пленка ОНДУТИС Smart B	61,00		0 м ³
		Утеплитель ROCKWOOL t=200мм	61,00		12,2 м ³

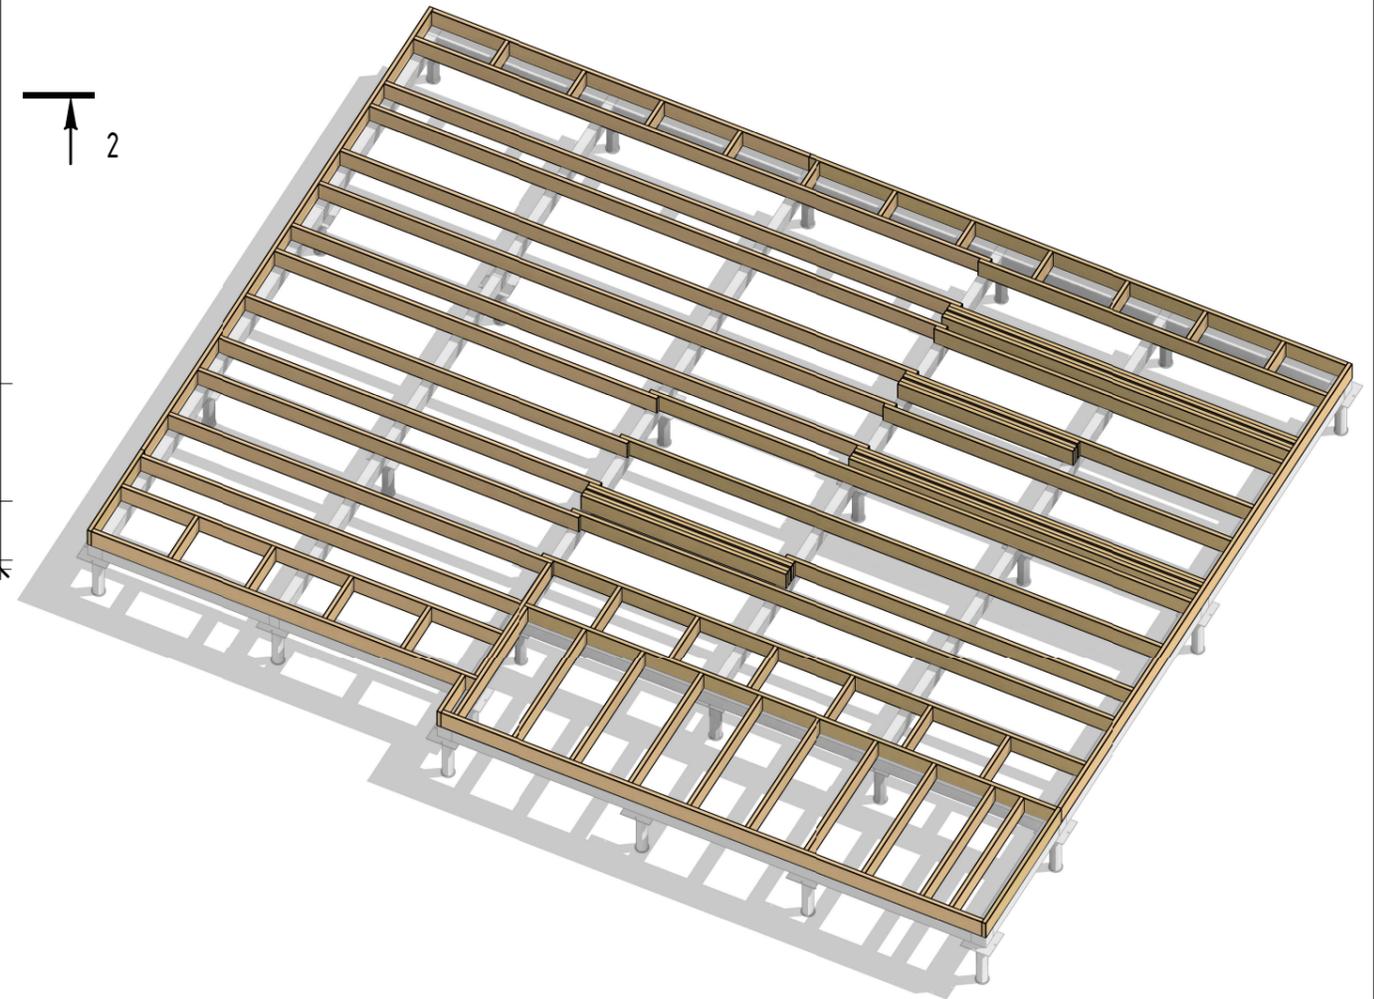

Инв. № подл.	
Подп. и дата	
Взам. инв. №	


						M02/08/20 - КД			
						Ленинградская обл, Всеволожский р-он, СНТ "Ягодное" ул. Линия 4, участок 77			
Изм.	Кол.уч.	Лист	№ док.	Подп.	Дата	Индивидуальный жилой дом	Стадия	Лист	Листов
Разраб.		Парфений		<i>Handwritten signature</i>	01.21		Р	6	33
						План перекрытия на отм.н. -0.200	СК "Дачник"		

План перекрытия на отм.н. +2.500

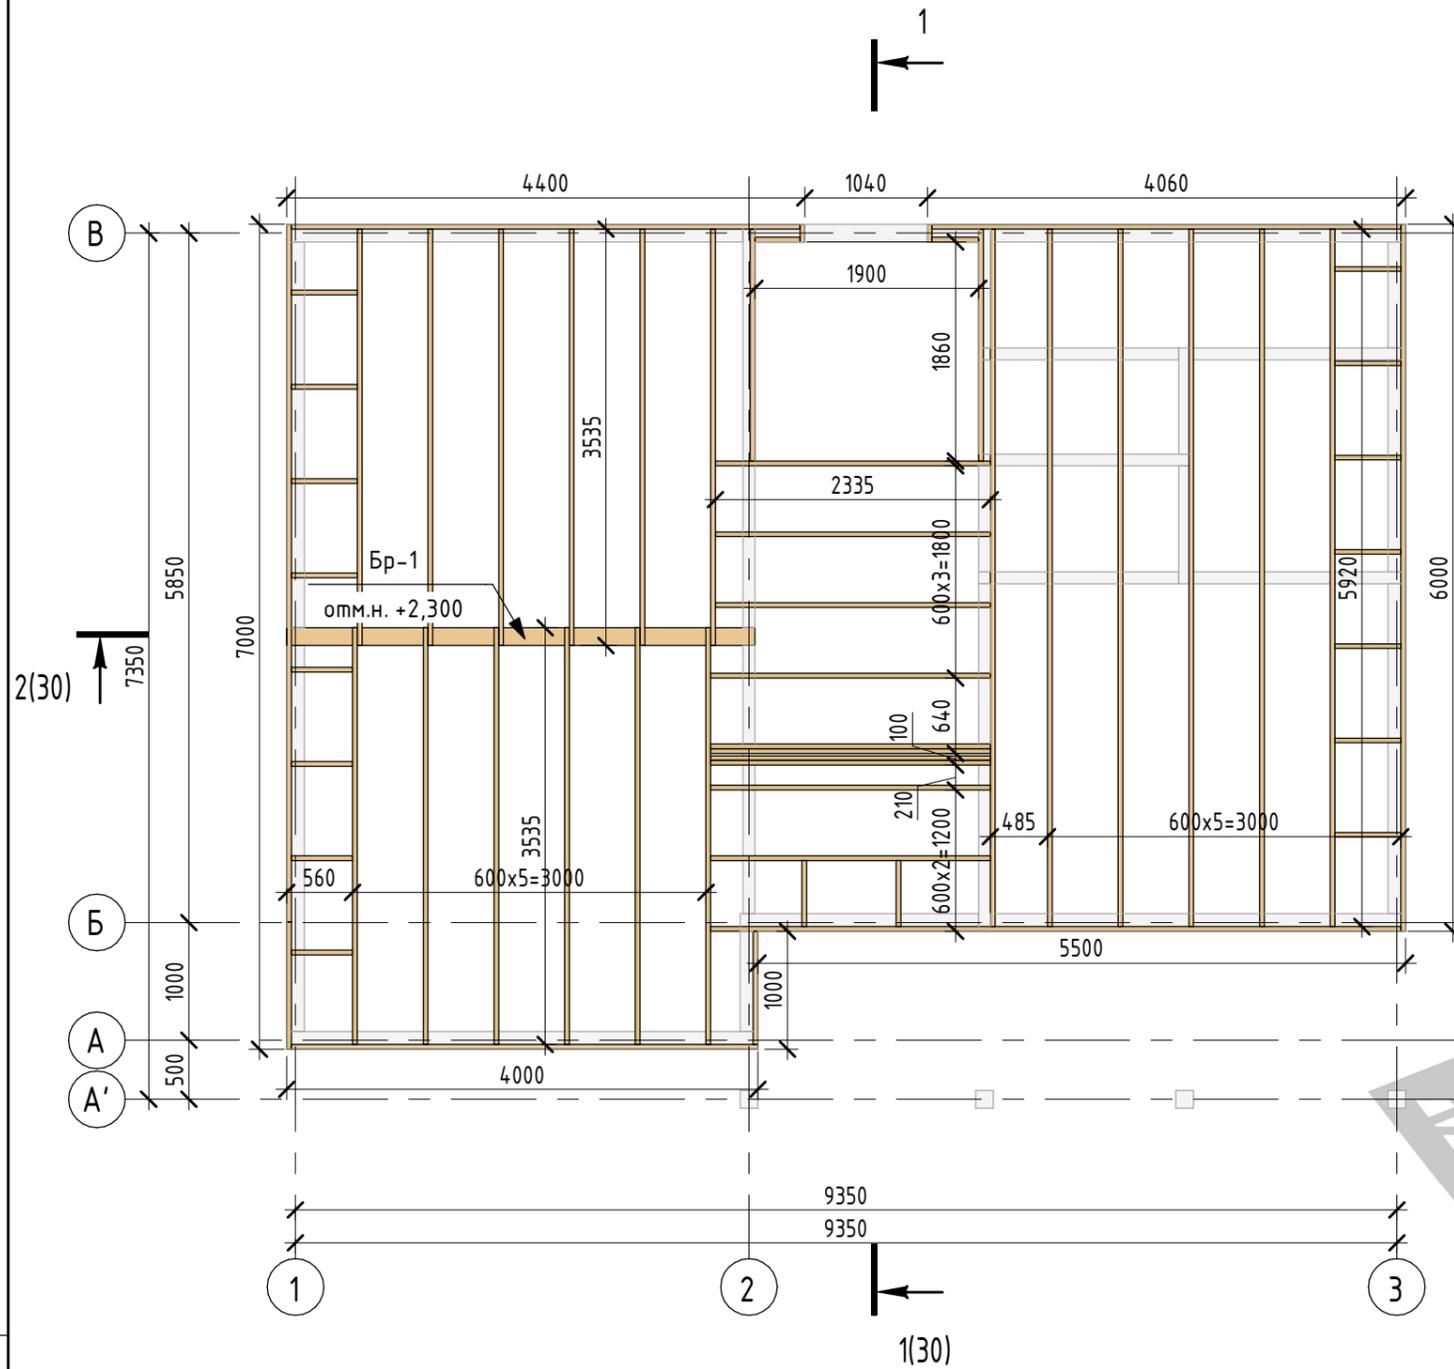

Спецификация элементов перекрытия



Поз.	Наименование	Обозначение	Кол.	Масса ед., кг	Примечание
	ГОСТ 8486-86*	Брус 40x200, м3	1,18		148,03 м
Бр-1	ГОСТ 8486-86*	Брус 150x200, м3	0,12		3,98 м
Материалы					
		Пароизоляционная пленка ОНДУТИС Smart В	115,23		0 м ³
		Утеплитель ROCKWOOL t=150мм	57,61		8,64 м ³

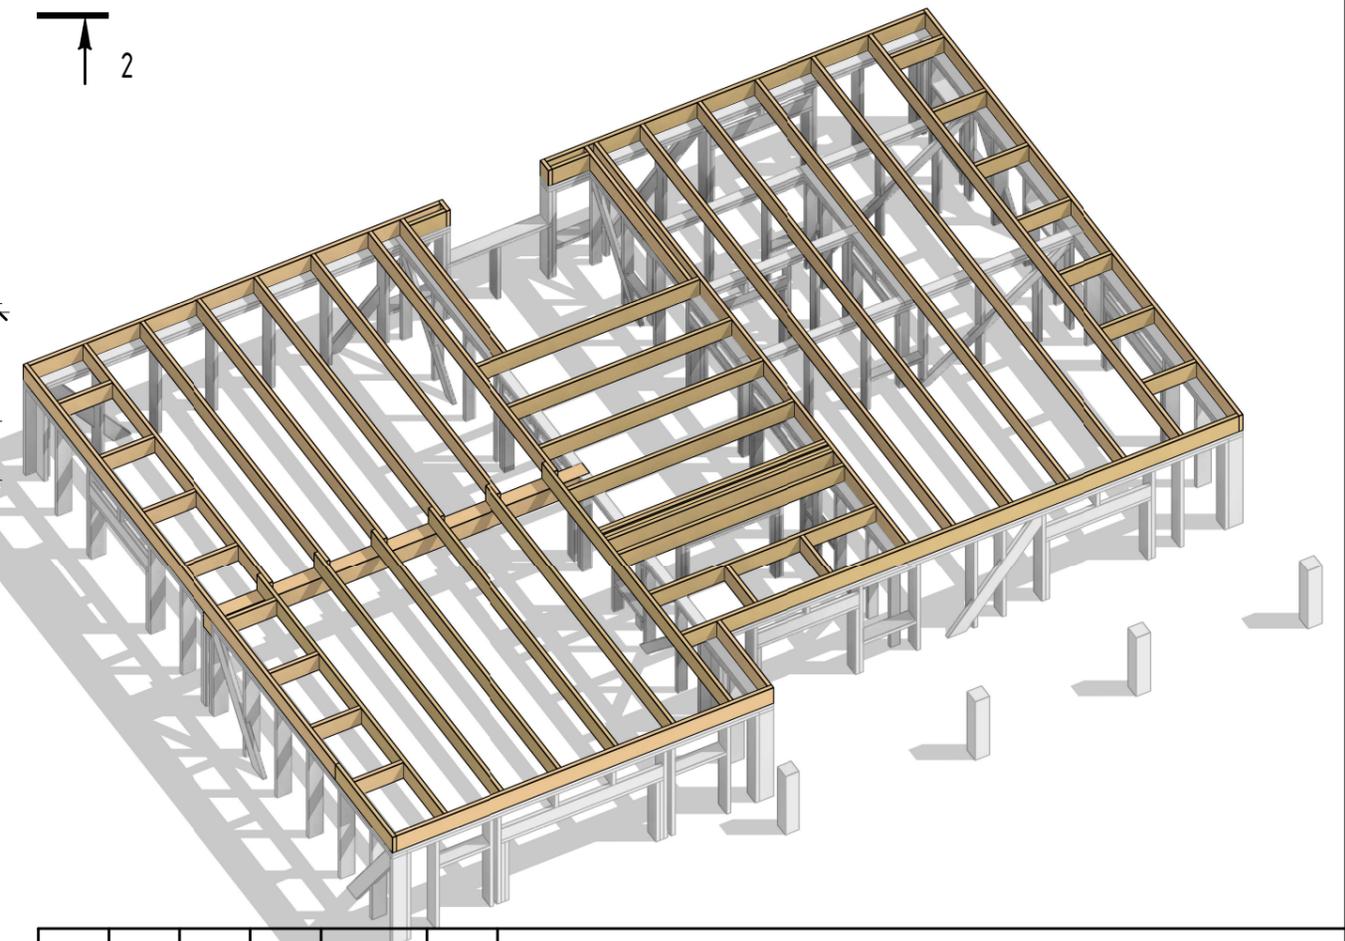

Инв. № подл.	
Подп. и дата	
Взам. инв. №	

						M02/08/20 - КД			
						Ленинградская обл, Всеволожский р-он, СНТ "Ягодное" ул. Линия 4, участок 77			
Изм.	Кол.уч.	Лист	№ док.	Подп.	Дата	Индивидуальный жилой дом	Стадия	Лист	Листов
Разраб.			Парфений	<i>Handwritten signature</i>	01.21		Р	7	33
						План перекрытия на отм.н. +2.500	СК "Дачник"		



План каркаса 1-го этажа

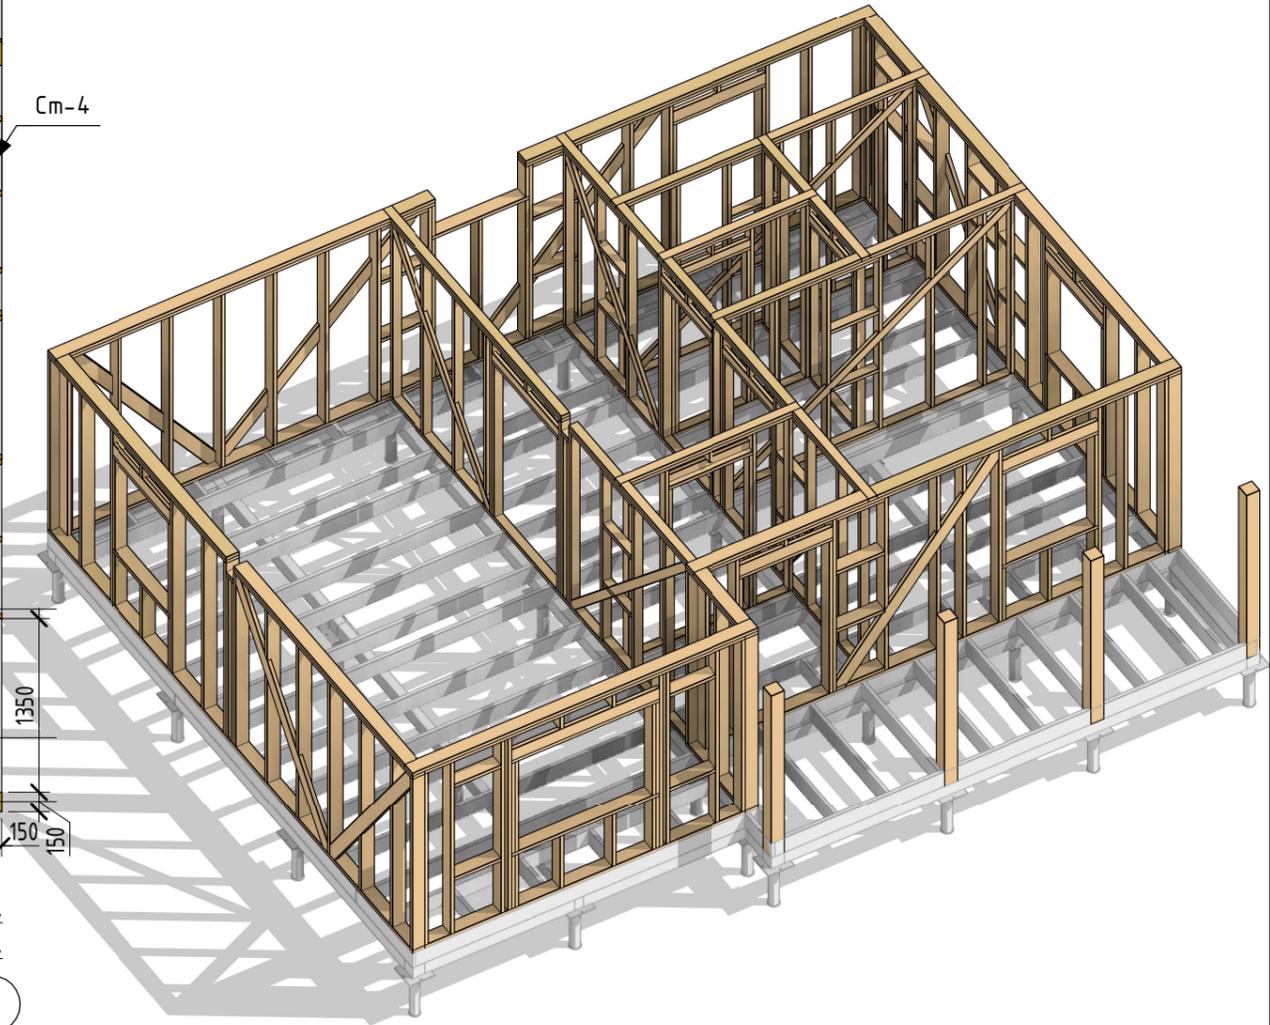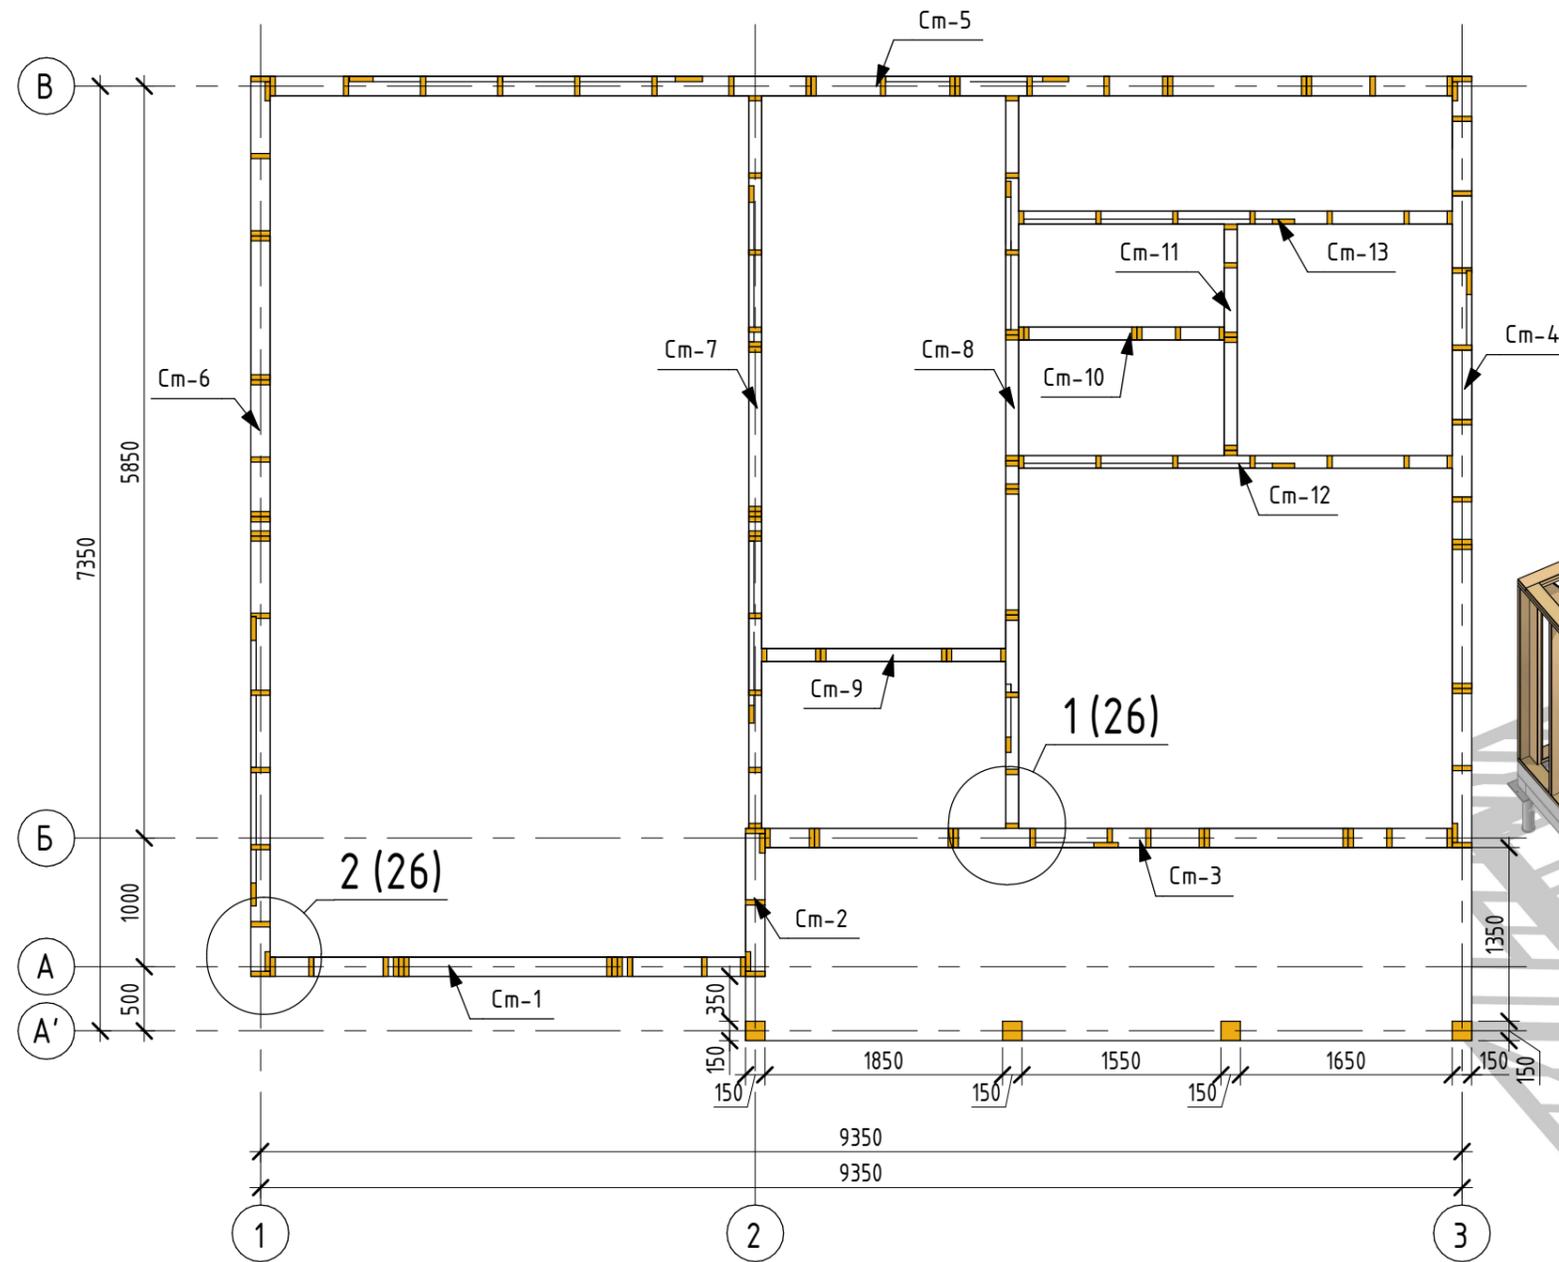

Инв. № подл.	
Подп. и дата	
Взам. инв. №	

						М02/08/20 - КД			
						Ленинградская обл, Всеволожский р-он, СНТ "Ягодное" ул. Линия 4, участок 77			
Изм.	Кол.уч.	Лист	№ док.	Подп.	Дата	Индивидуальный жилой дом	Стадия	Лист	Листов
Разраб.			Парфений	<i>Handwritten signature</i>	01.21		Р	8	33
						План каркаса 1-го этажа	СК "Дачник"		


План каркаса 2-го этажа

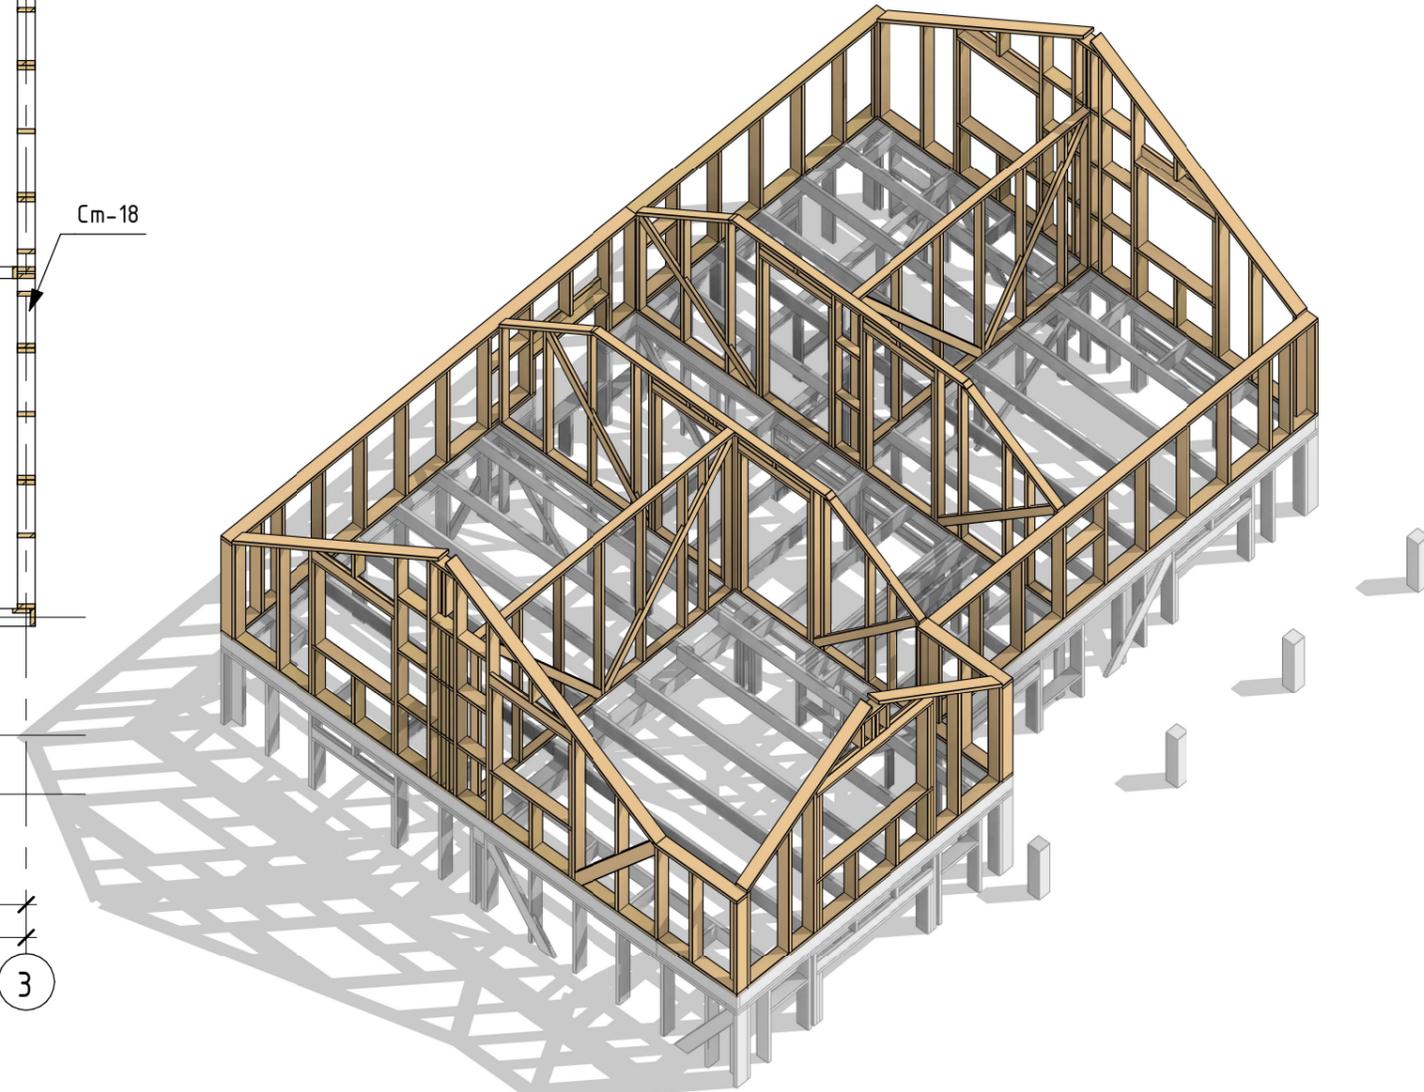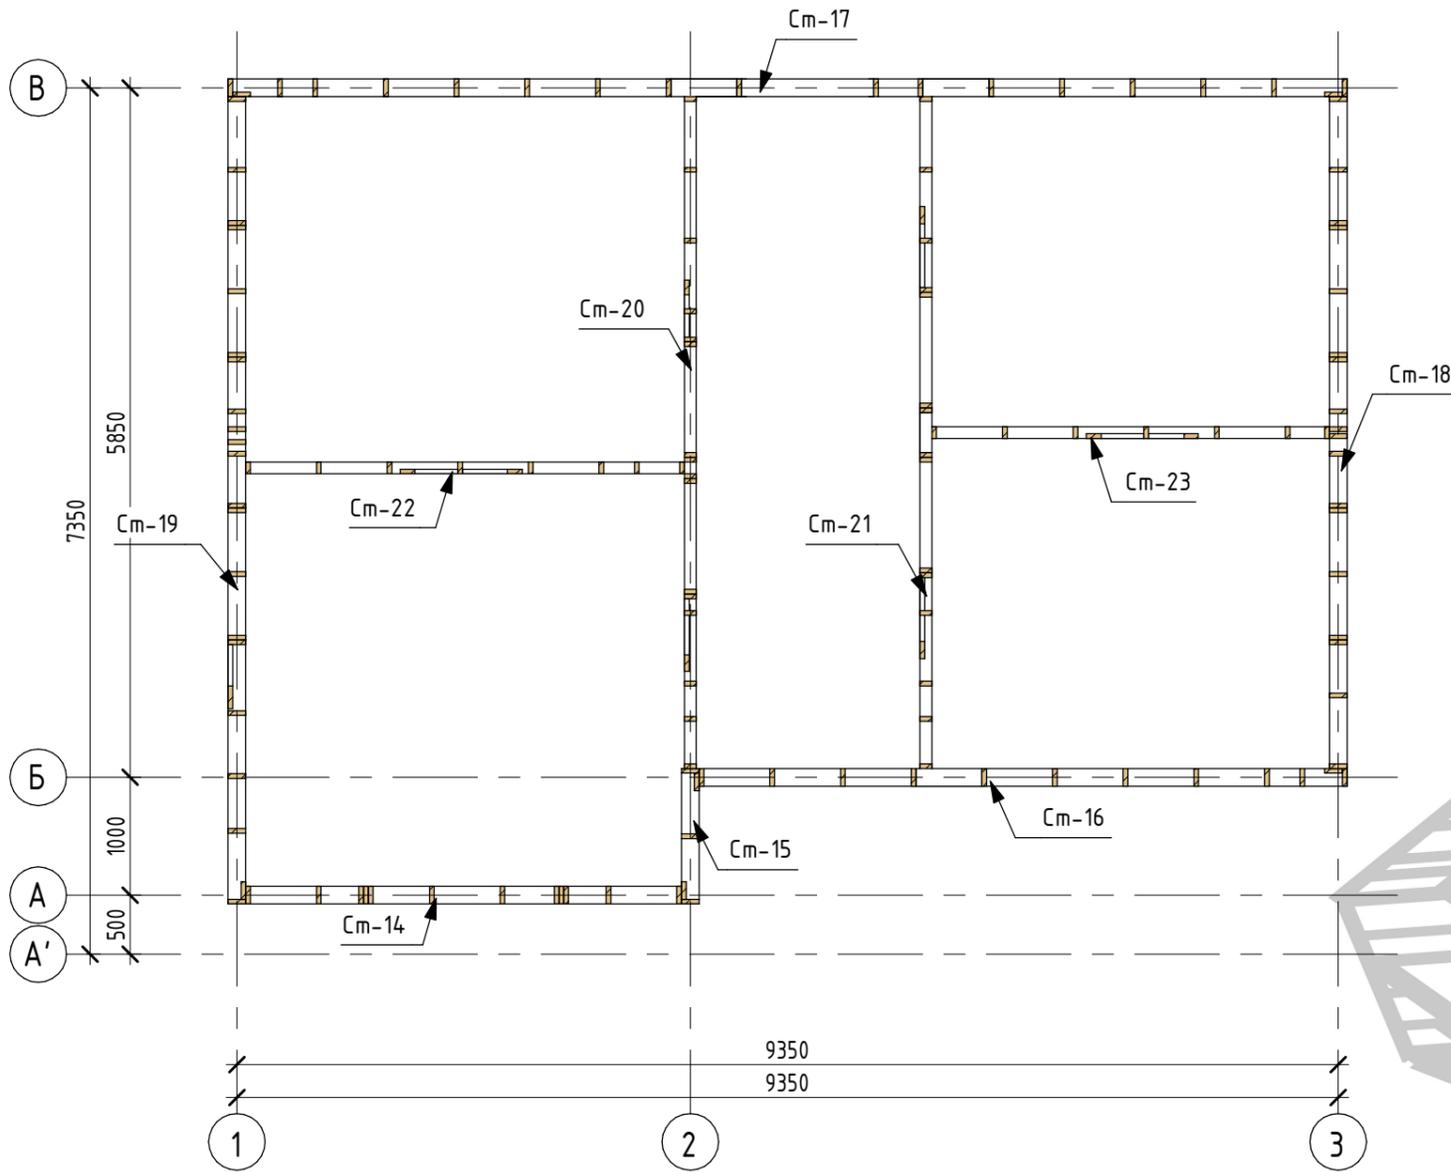



Инв. № подл.	
Подп. и дата	
Взам. инв. №	

						M02/08/20 - КД			
						Ленинградская обл, Всеволожский р-он, СНТ "Ягодное" ул. Линия 4, участок 77			
Изм.	Кол.уч.	Лист	№ док.	Подп.	Дата	Индивидуальный жилой дом	Стадия	Лист	Листов
Разраб.			Парфений	<i>Handwritten signature</i>	01.21		Р	9	33
						План каркаса 2-го этажа	СК "Дачник"		

См-1

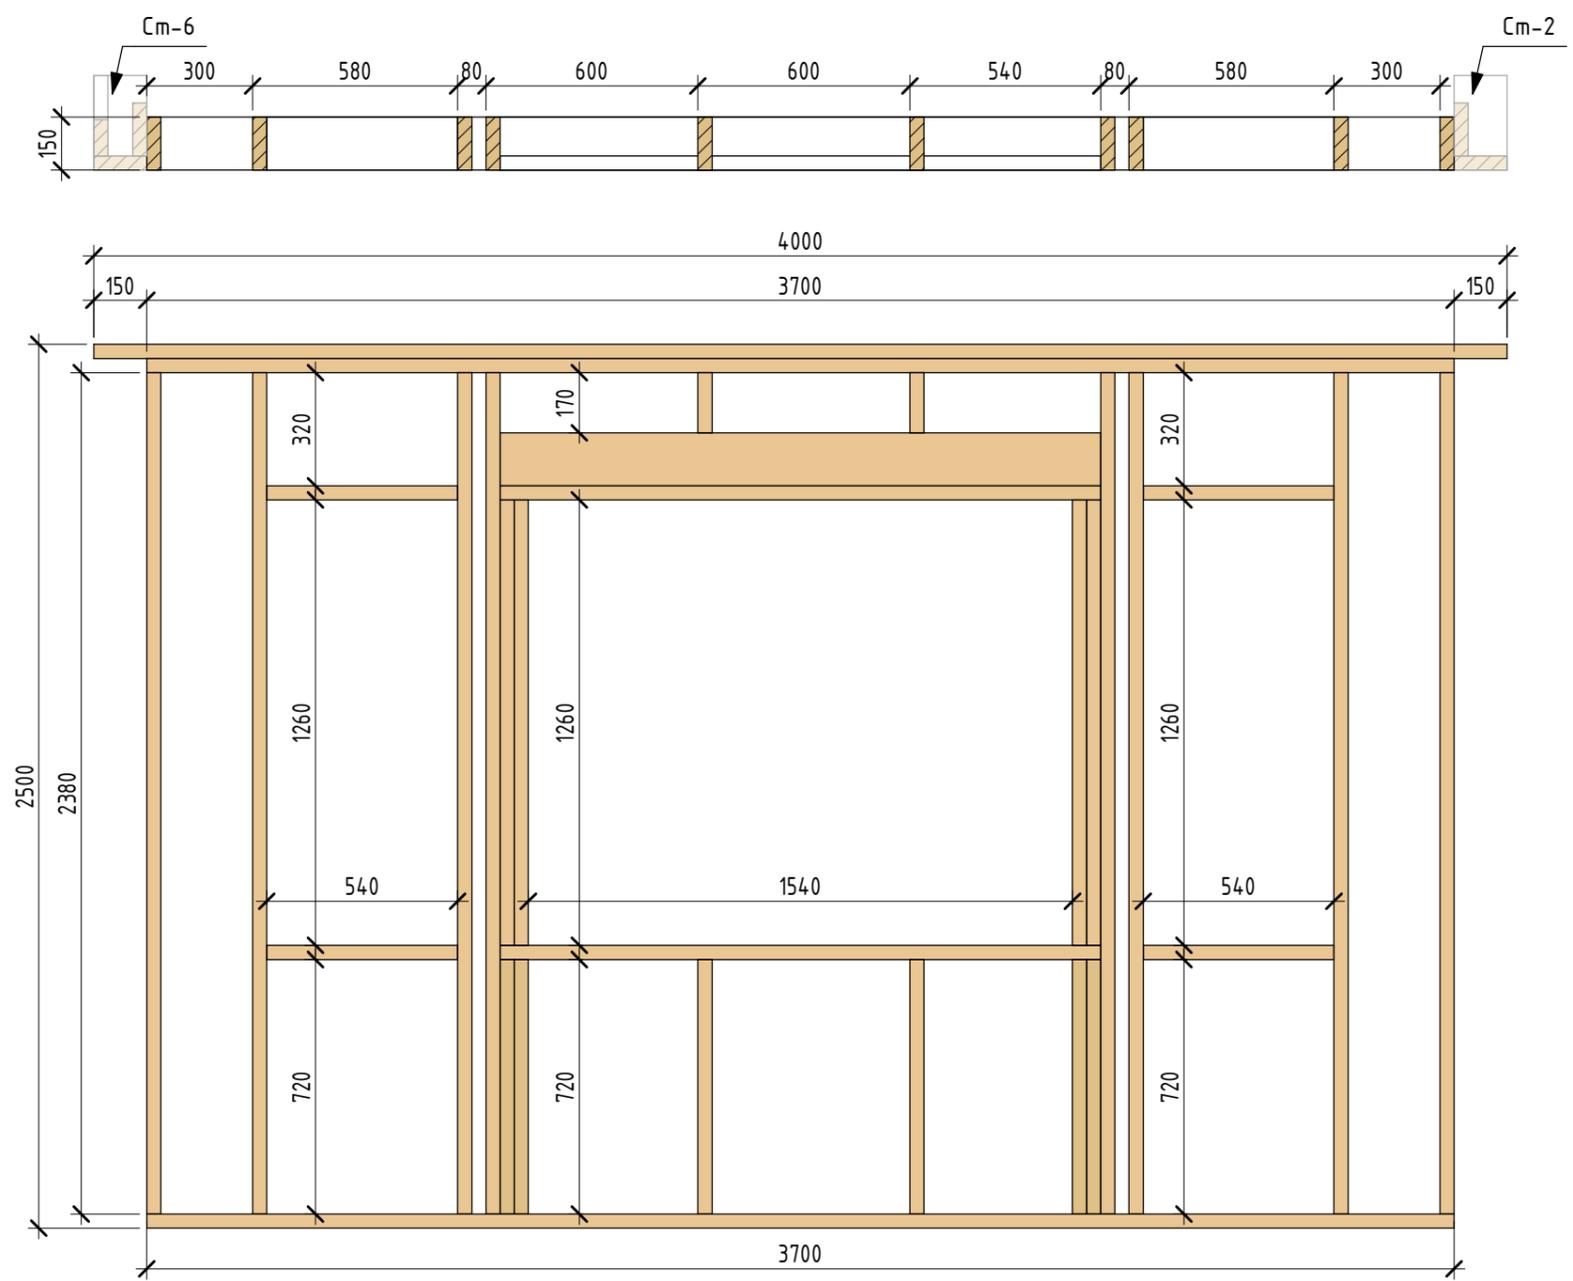



См-2

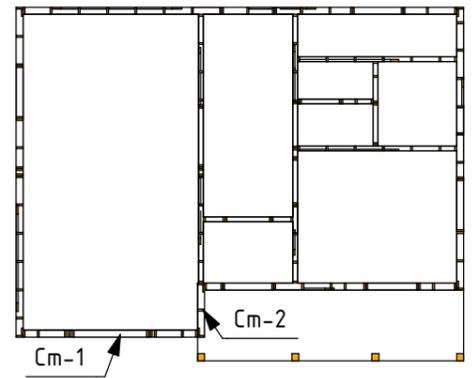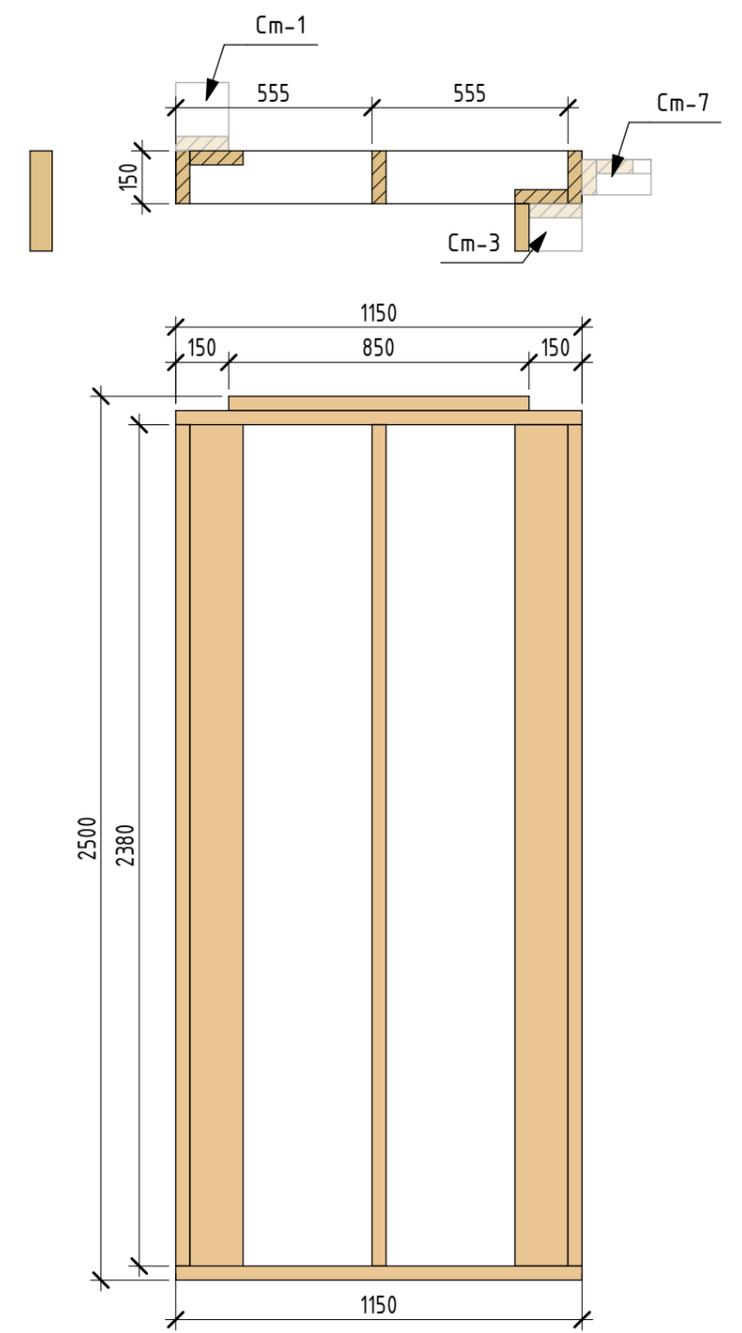

Инв. № подл.	
Подп. и дата	
Взам. инв. №	



Изм.	Кол.уч.	Лист	№ док.	Подп.	Дата
Разраб.		Парфений		<i>Handwritten signature</i>	01.21

M02/08/20 - КД					
Ленинградская обл, Всеволожский р-он, СНТ "Ягодное" ул. Линия 4, участок 77					
Индивидуальный жилой дом			Стадия	Лист	Листов
			Р	10	33
См-1, См-2			СК "Дачник"		

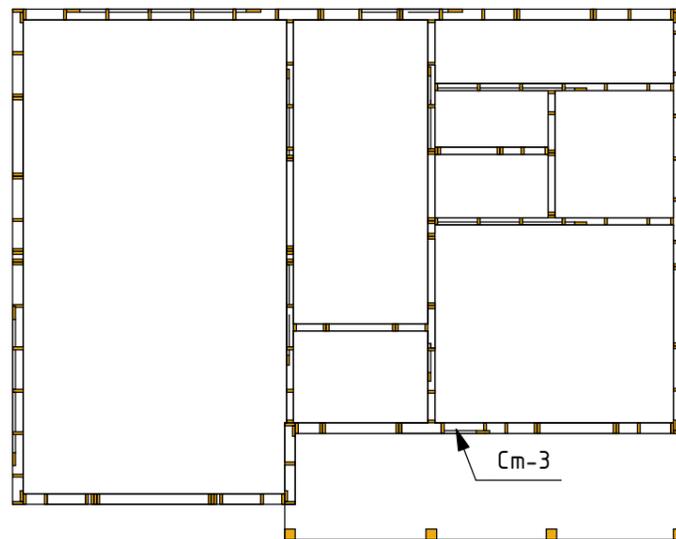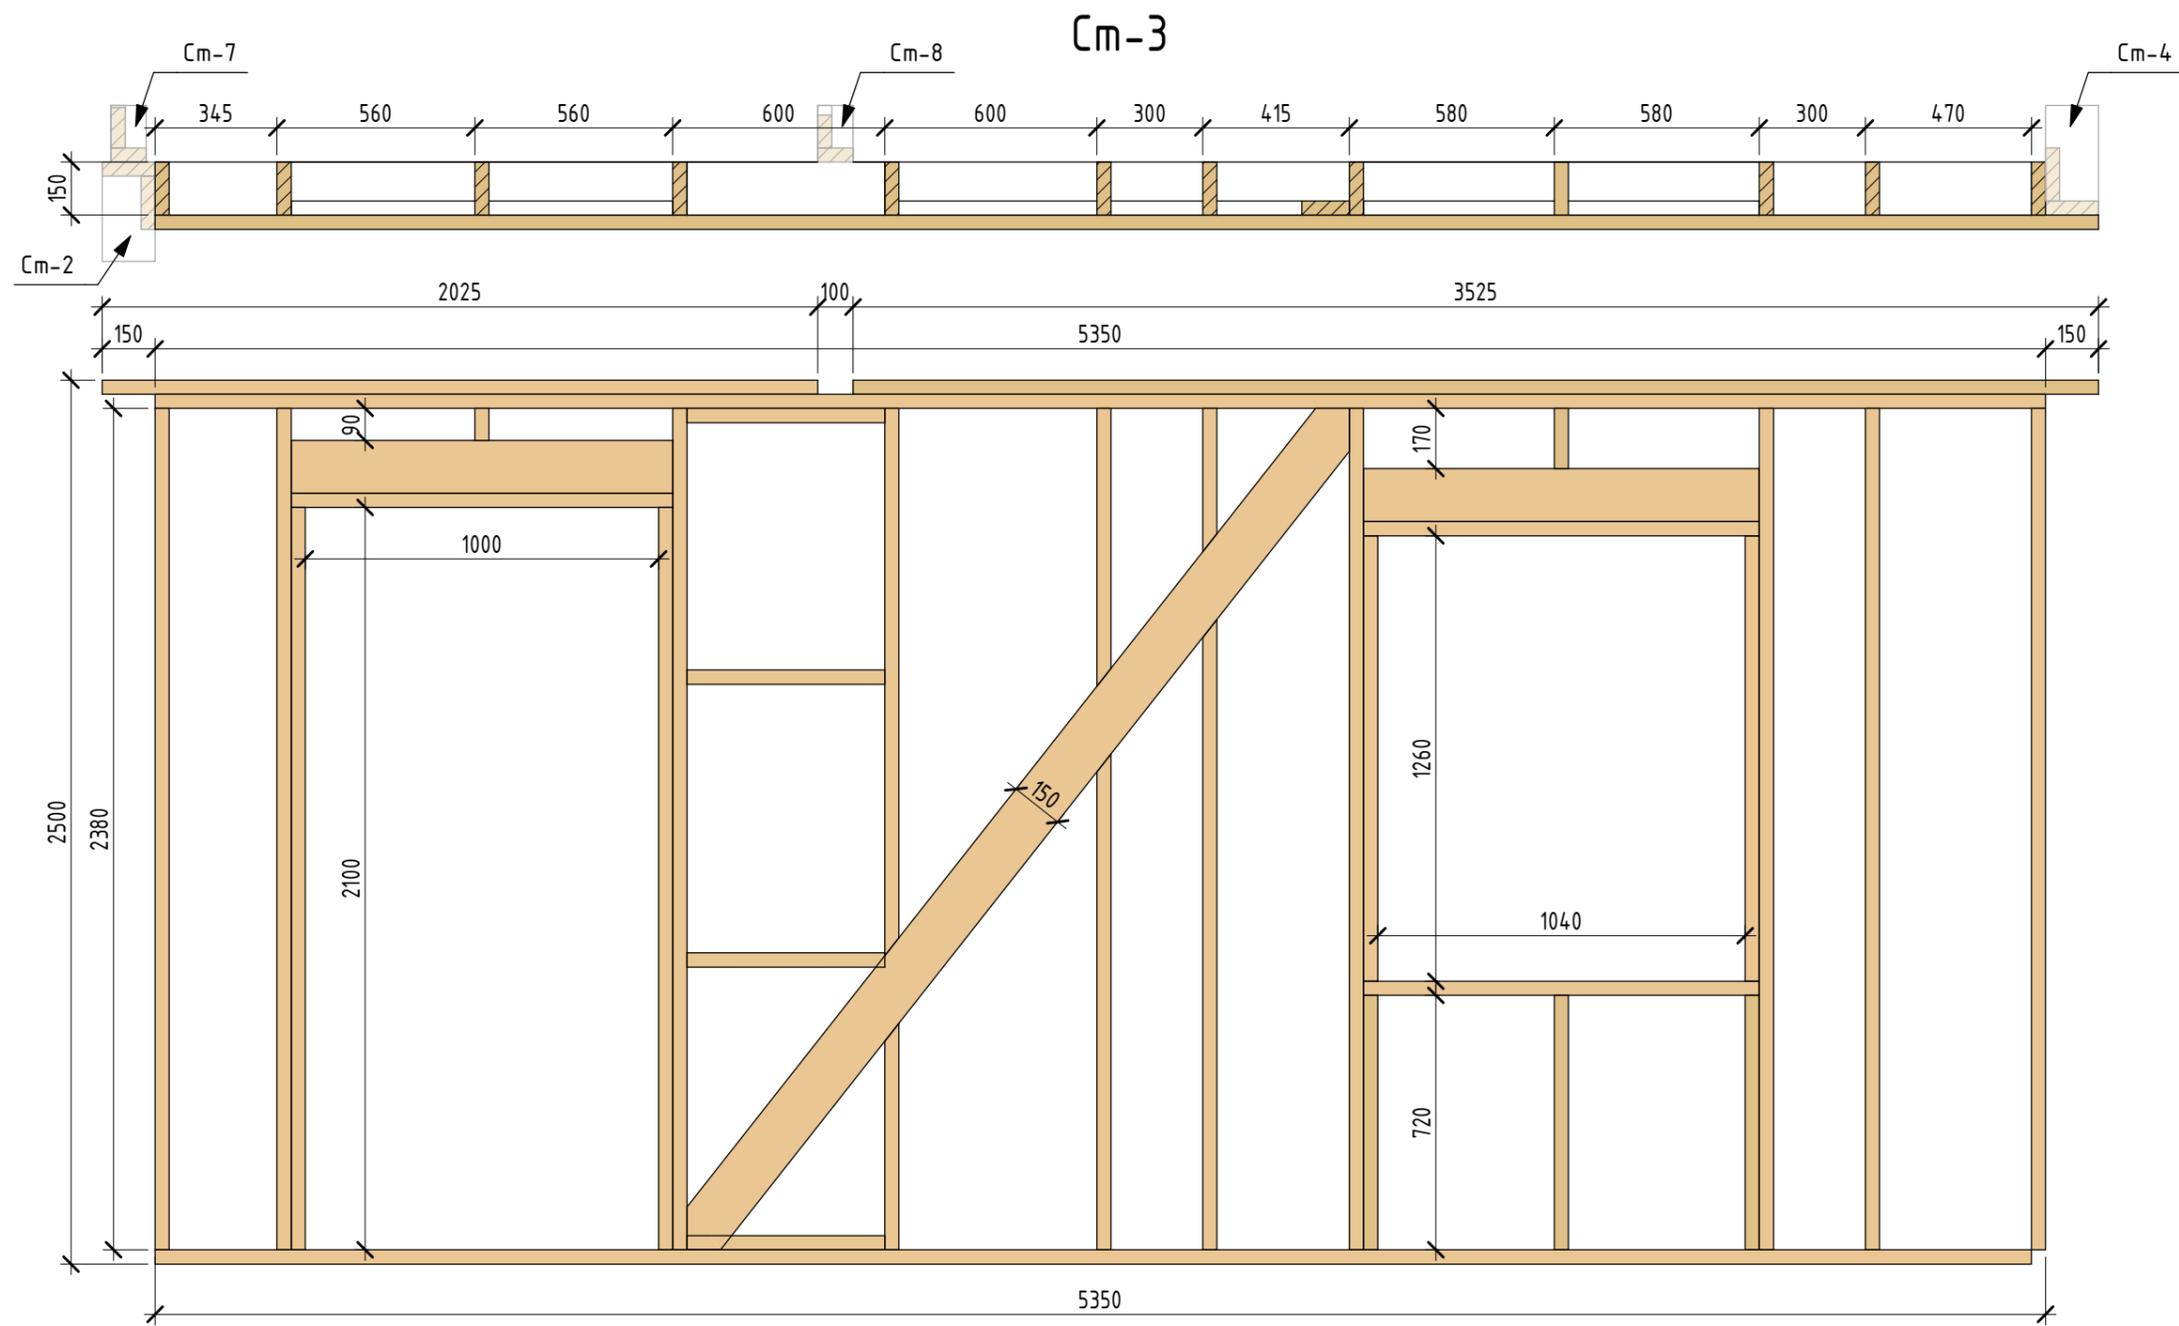

Инв. № подл.	Подп. и дата	Взам. инв. №



М02/08/20 - КД					
Ленинградская обл, Всеволожский р-он, СНТ "Ягодное" ул. Линия 4, участок 77					
Изм.	Кол.уч.	Лист	№ док.	Подп.	Дата
Разраб.				Парфений	01.21
Индивидуальный жилой дом			Стадия	Лист	Листов
Ст-3			Р	11	33
СК "Дачник"					

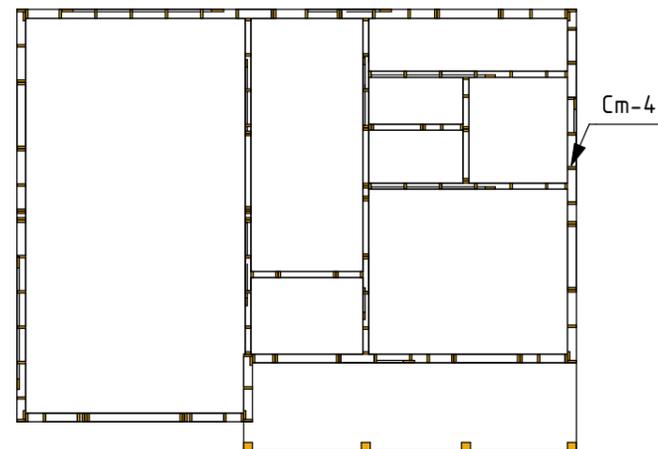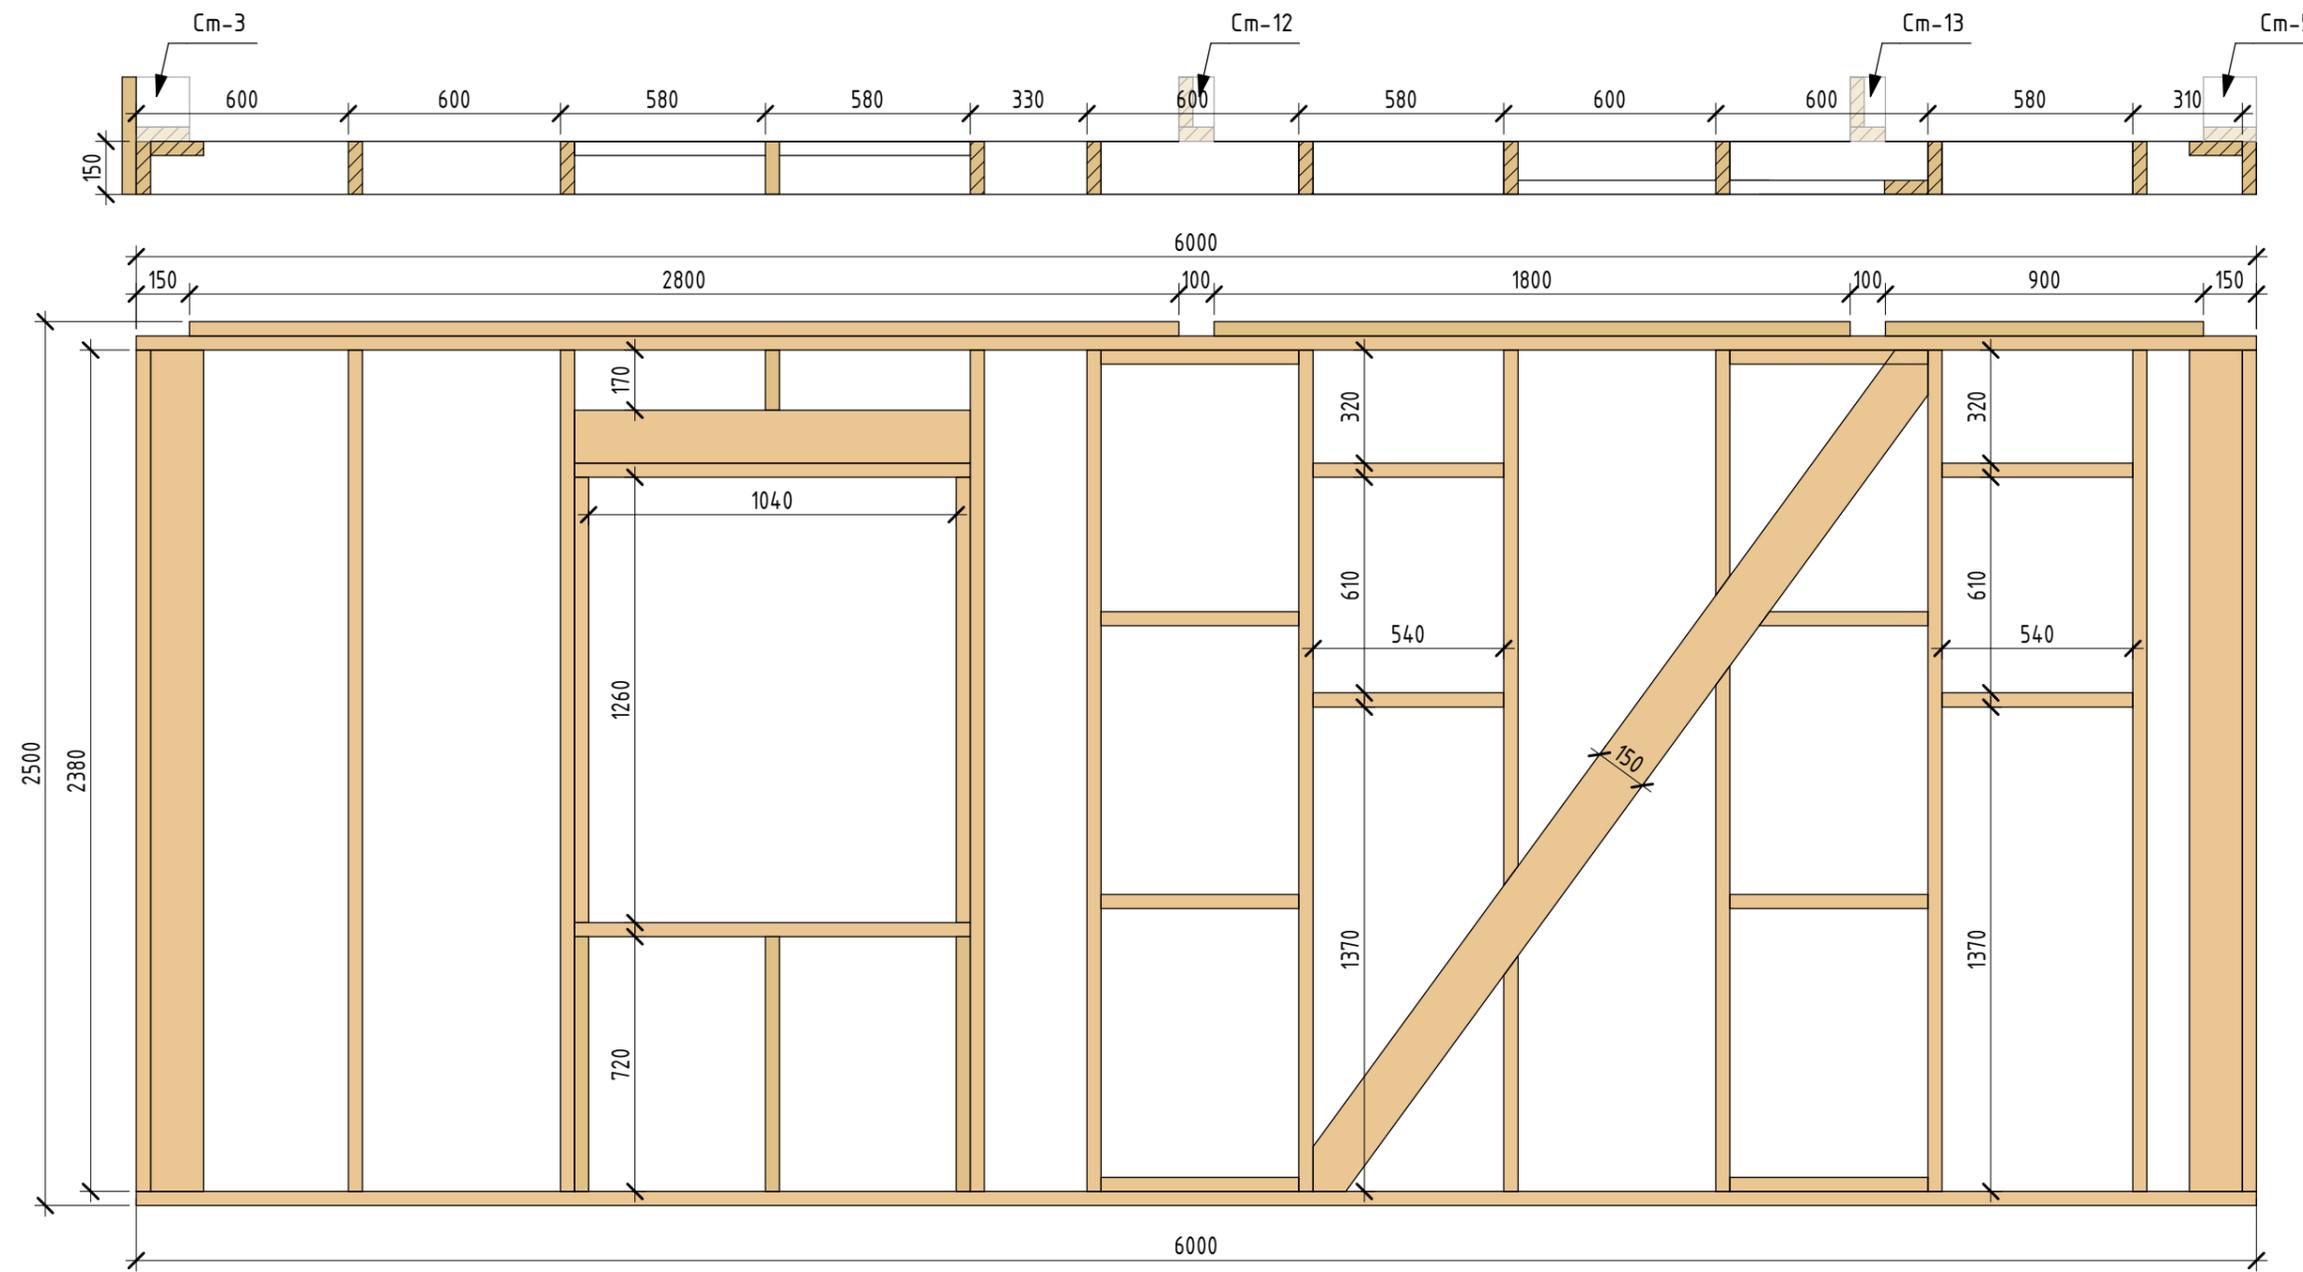

Инв. № подл.	Подп. и дата	Взам. инв. №

						M02/08/20 - КД			
						Ленинградская обл, Всеволожский р-он, СНТ "Ягодное" ул. Линия 4, участок 77			
Изм.	Кол.уч.	Лист	№ док.	Подп.	Дата	Индивидуальный жилой дом	Стадия	Лист	Листов
Разраб.			Парфений	<i>Handwritten signature</i>	01.21		Р	12	33
						См-4	СК "Дачник"		



См-5

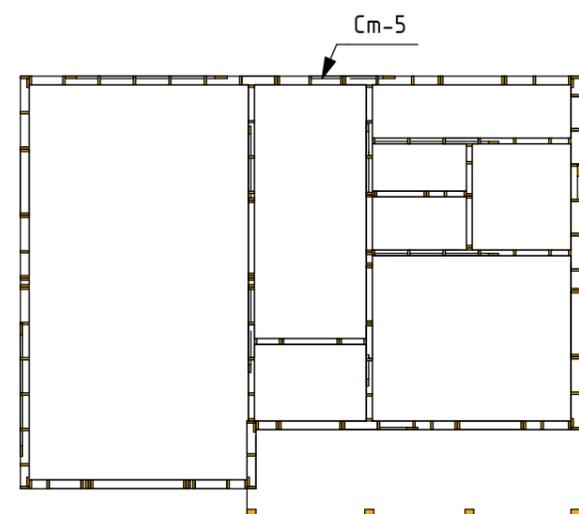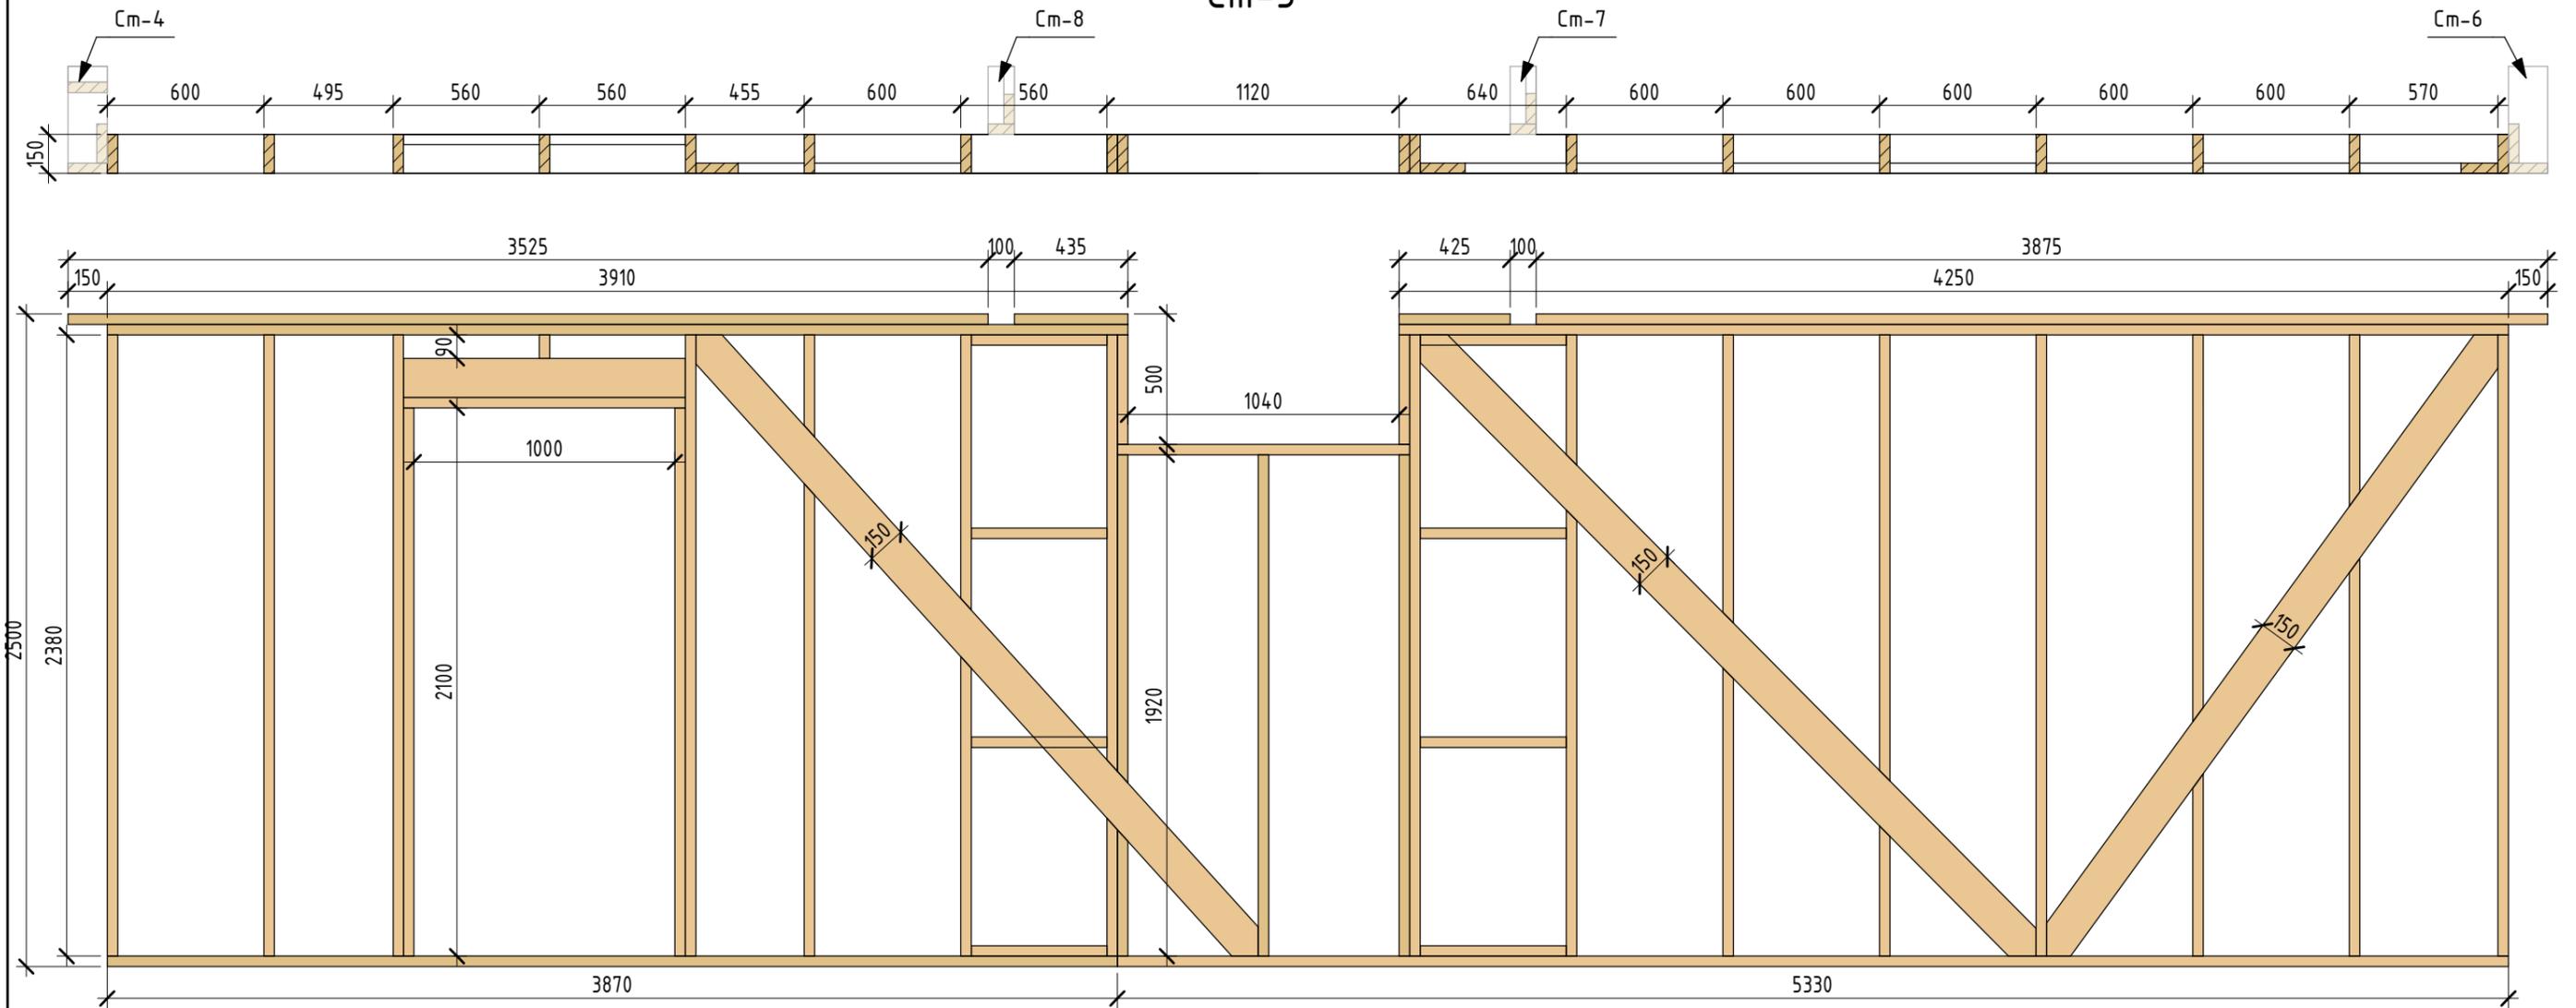

Инв. № подл.	Подп. и дата	Взам. инв. №

М02/08/20 - КД					
Ленинградская обл, Всеволожский р-он, СНТ "Ягодное" ул. Линия 4, участок 77					
Изм.	Кол.уч.	Лист	№ док.	Подп.	Дата
Разраб.		Парфений		<i>Handwritten signature</i>	01.21
Индивидуальный жилой дом				Стадия	Лист
				Р	13
См-5				СК "Дачник"	



Ст-6

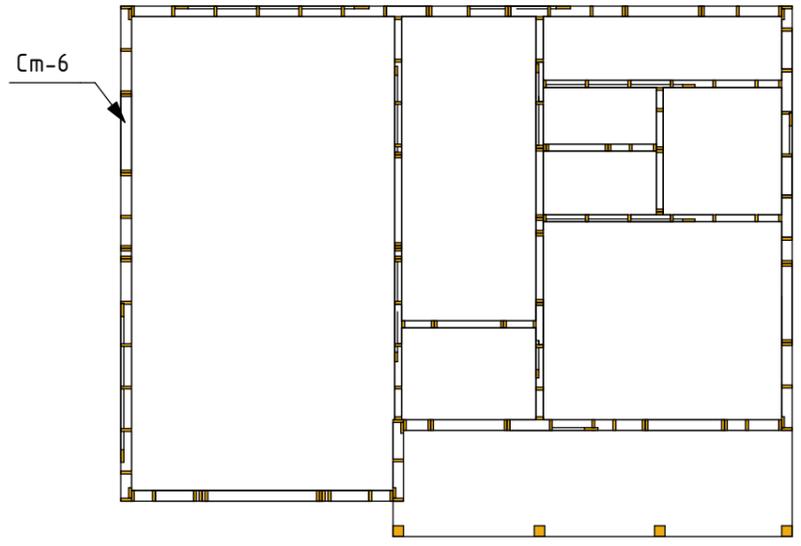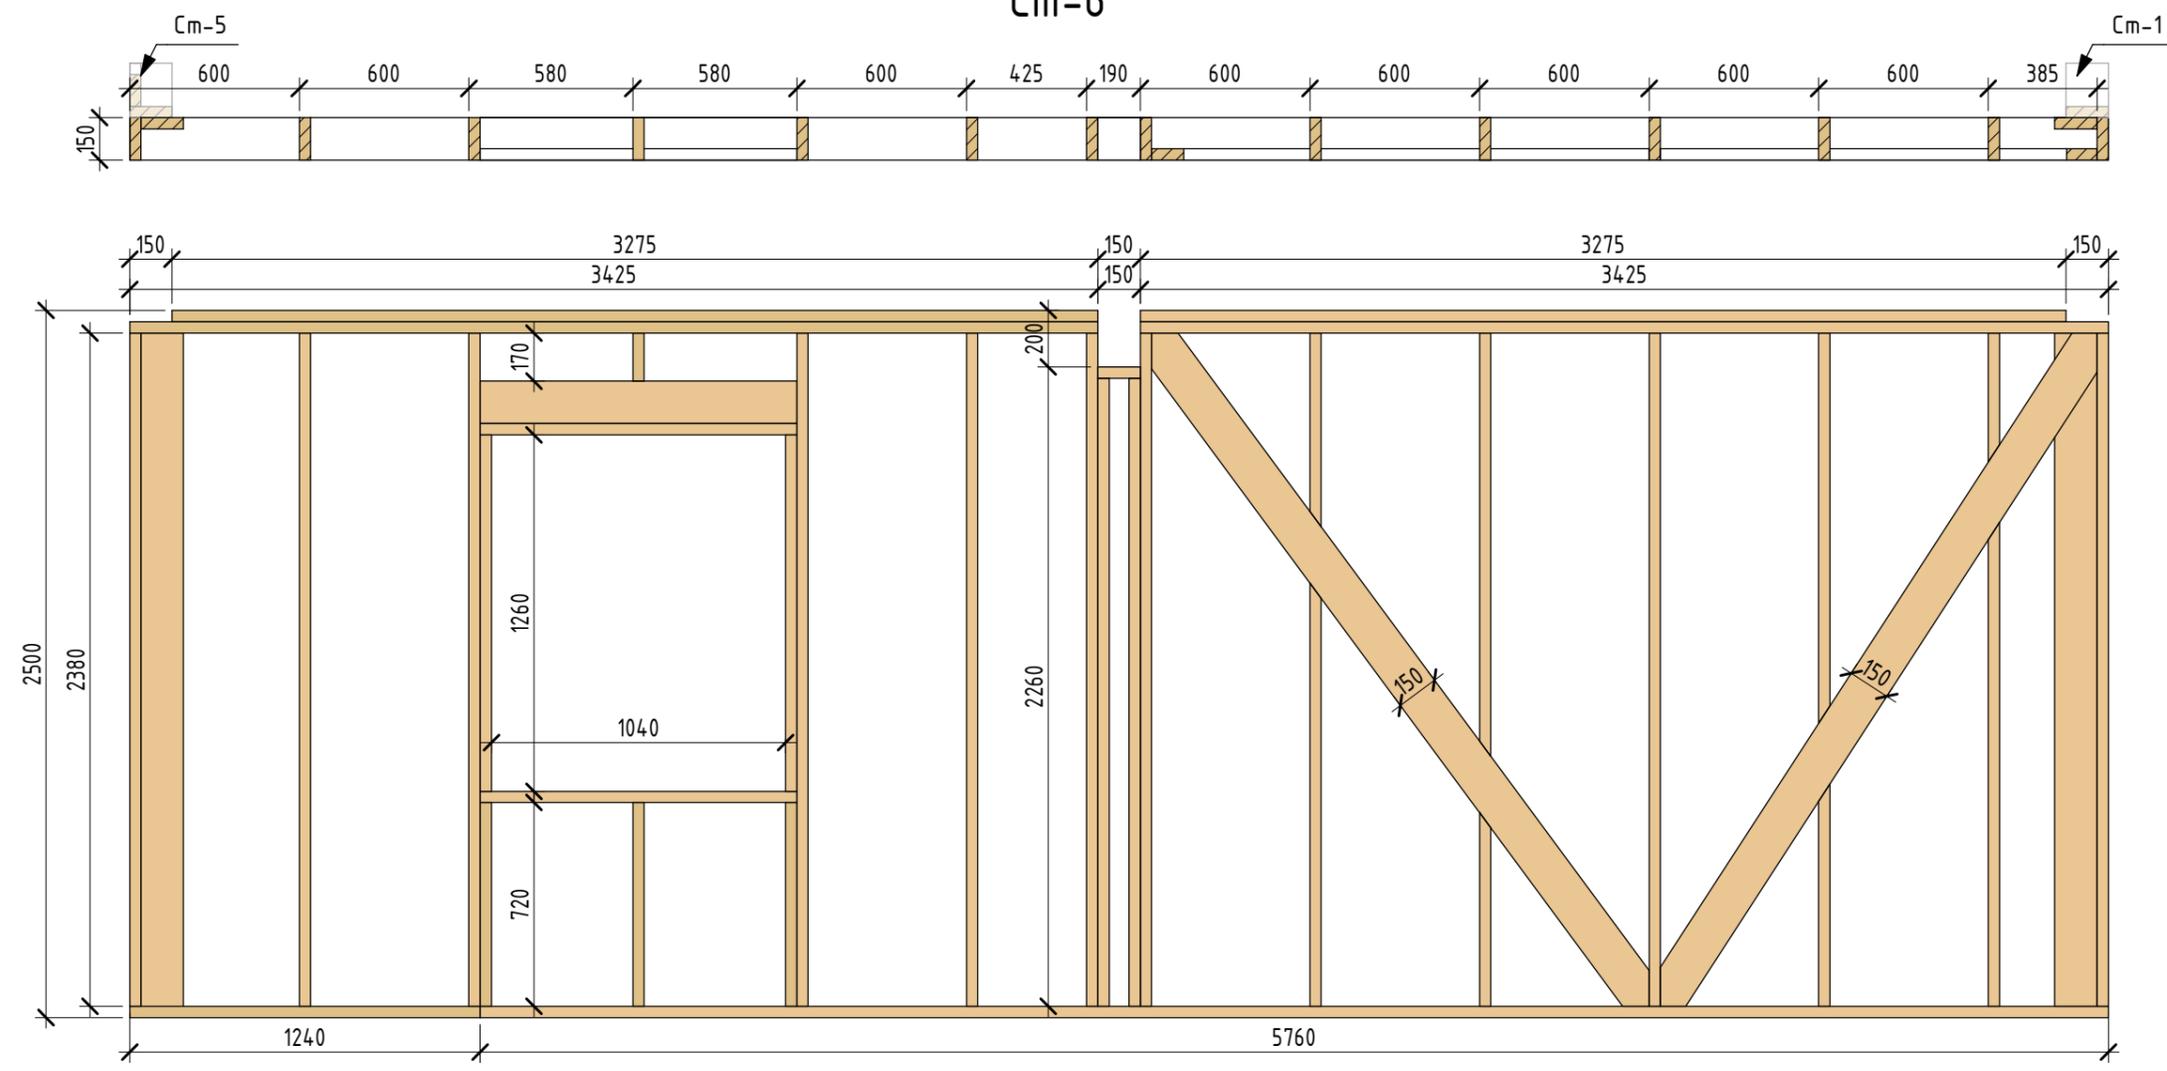

Инв. № подл.	Подп. и дата	Взам. инв. №


М02/08/20 - КД					
Ленинградская обл, Всеволожский р-он, СНТ "Ягодное" ул. Линия 4, участок 77					
Изм.	Кол.уч.	Лист	№ док.	Подп.	Дата
Разраб.		Парфений		<i>Handwritten signature</i>	01.21
Индивидуальный жилой дом				Стадия	Лист
Ст-6				Р	14
				Листов	33
				СК "Дачник"	

См-7

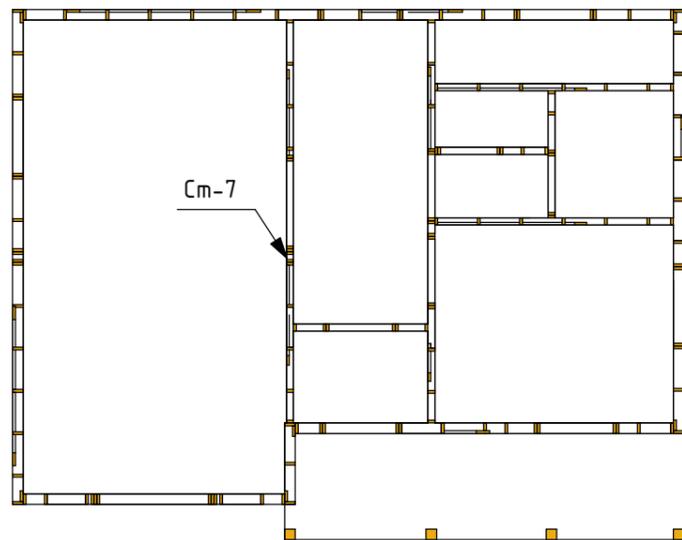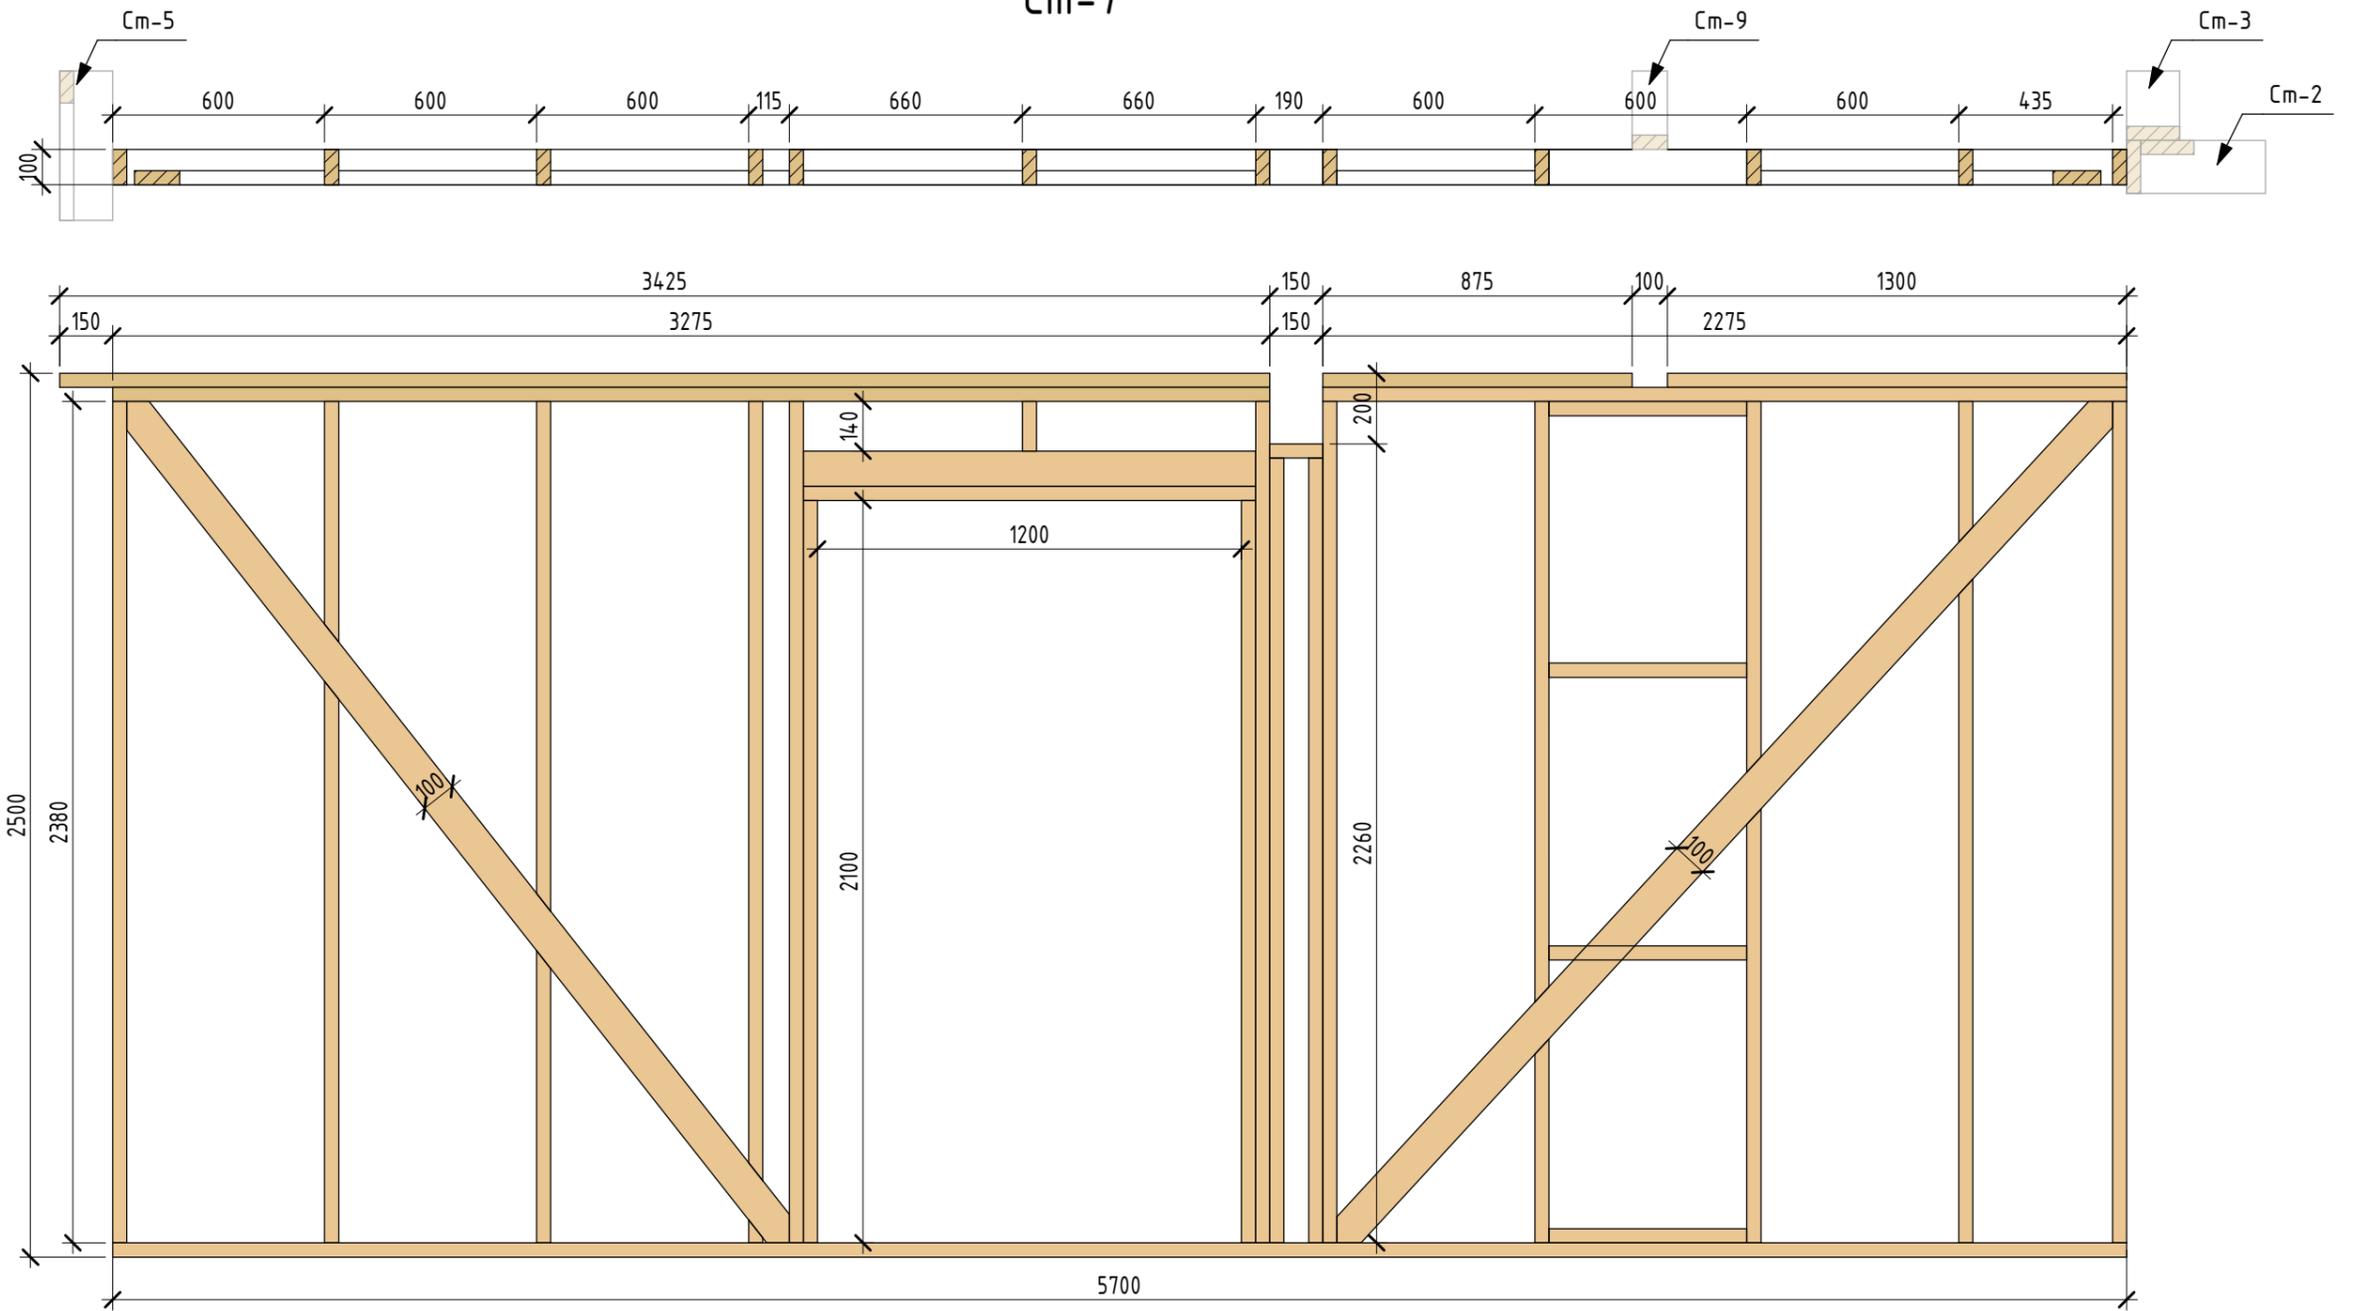


Инв. № подл.	Подп. и дата	Взам. инв. №

						М02/08/20 - КД			
						Ленинградская обл, Всеволожский р-он, СНТ "Ягодное" ул. Линия 4, участок 77			
Изм.	Кол.уч.	Лист	№ док.	Подп.	Дата	Индивидуальный жилой дом	Стадия	Лист	Листов
Разраб.			Парфений	<i>Handwritten Signature</i>	01.21		Р	15	33
						См-7	СК "Дачник"		

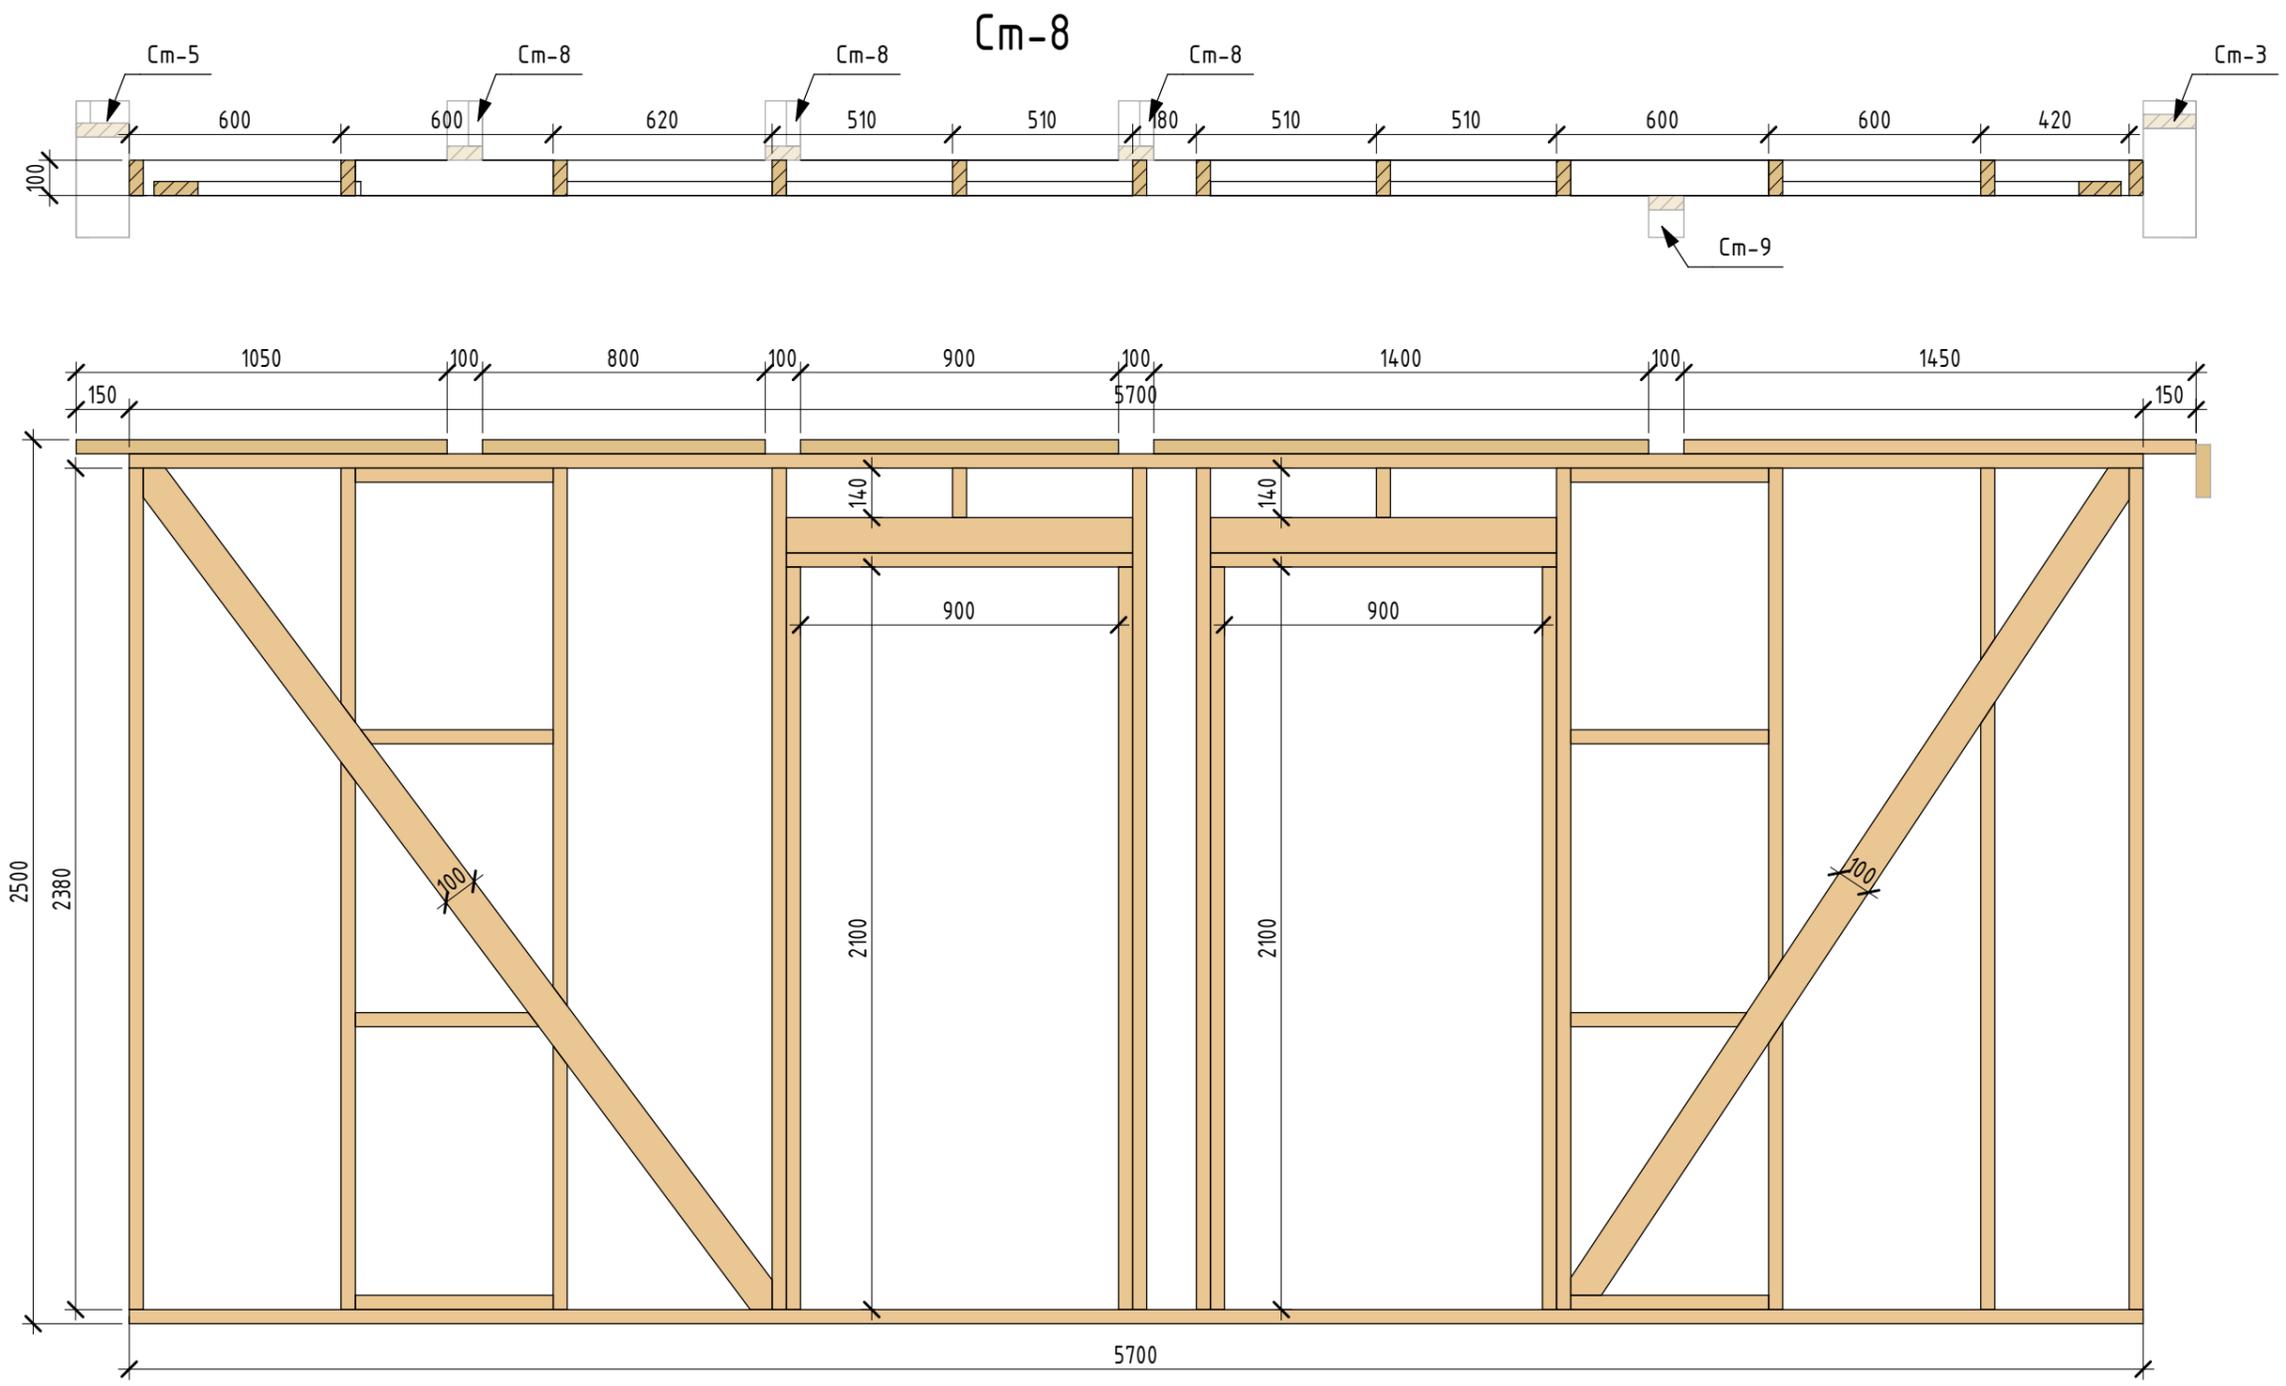


Инв. № подл.	Подп. и дата	Взам. инв. №

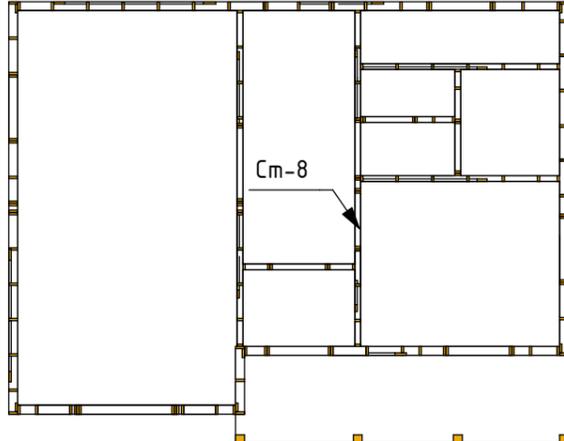


						М02/08/20 - КД			
						Ленинградская обл, Всеволожский р-он, СНТ "Ягодное" ул. Линия 4, участок 77			
Изм.	Кол.уч.	Лист	№ док.	Подп.	Дата	Индивидуальный жилой дом	Стадия	Лист	Листов
Разраб.		Парфений		<i>Handwritten signature</i>	01.21		Р	16	33
						См-8	СК "Дачник"		



См-9

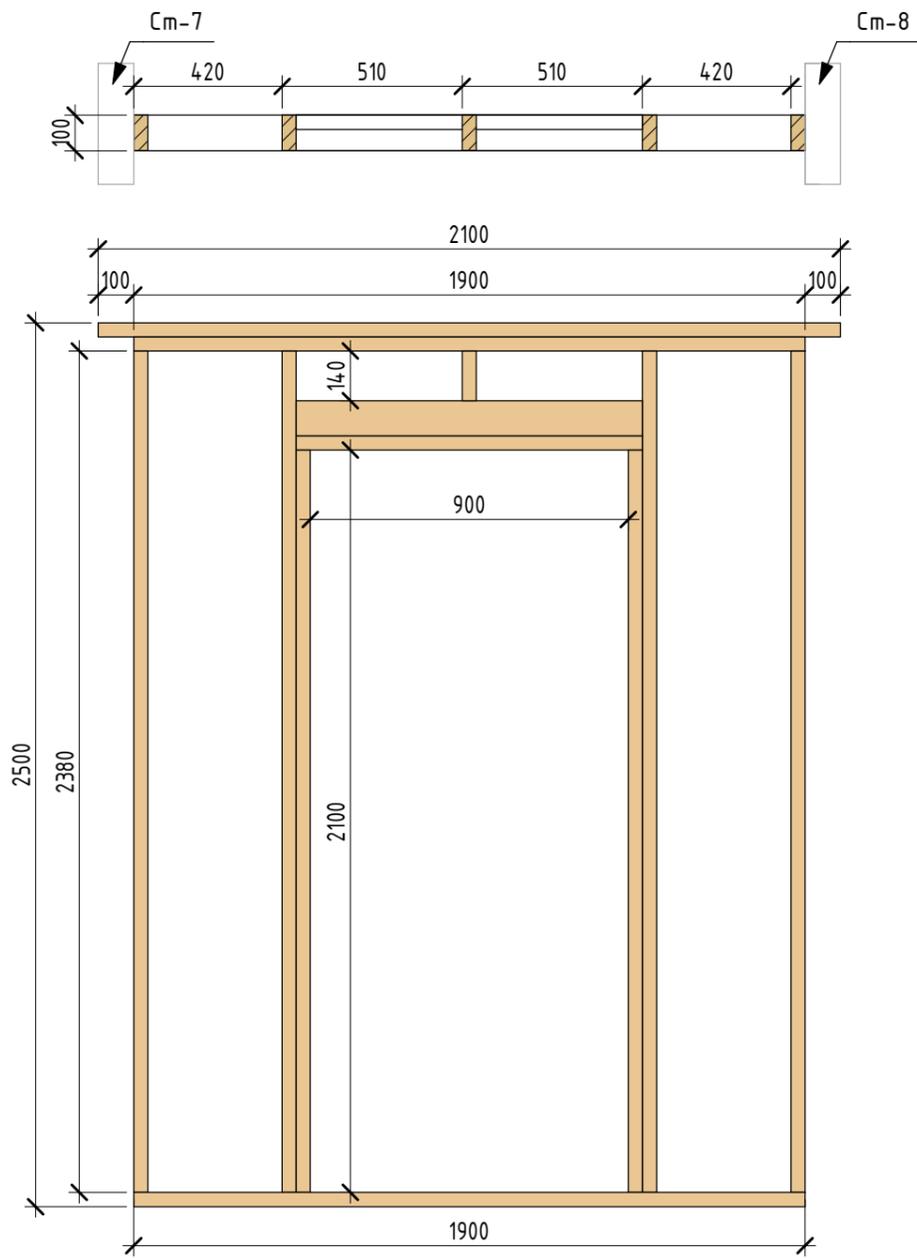

См-10



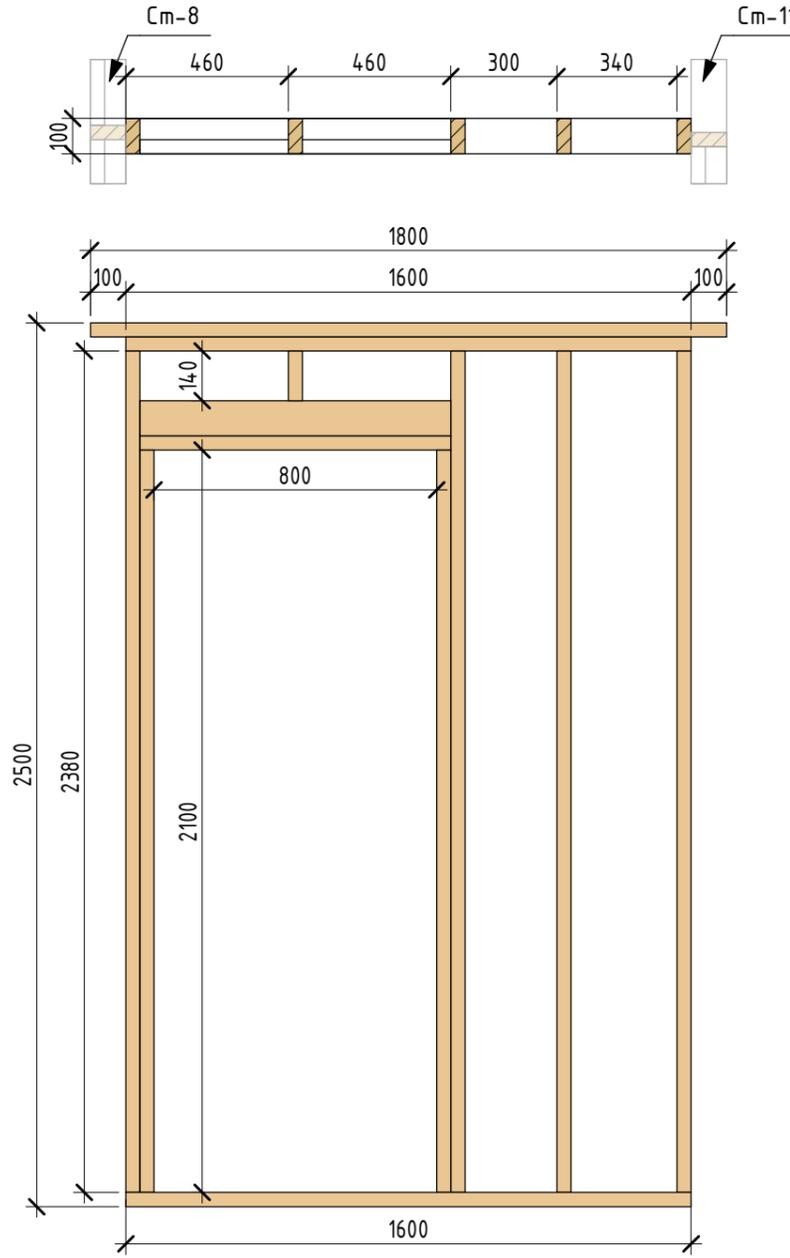


См-11

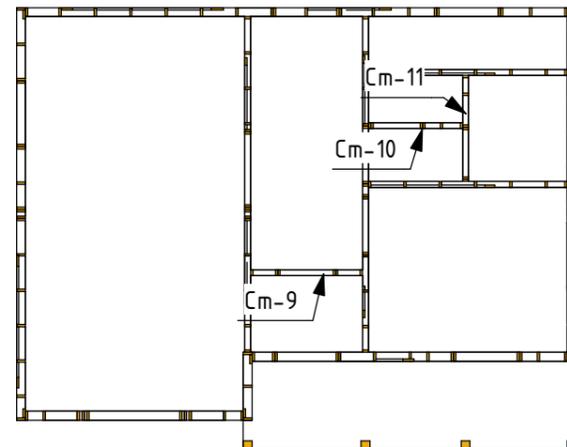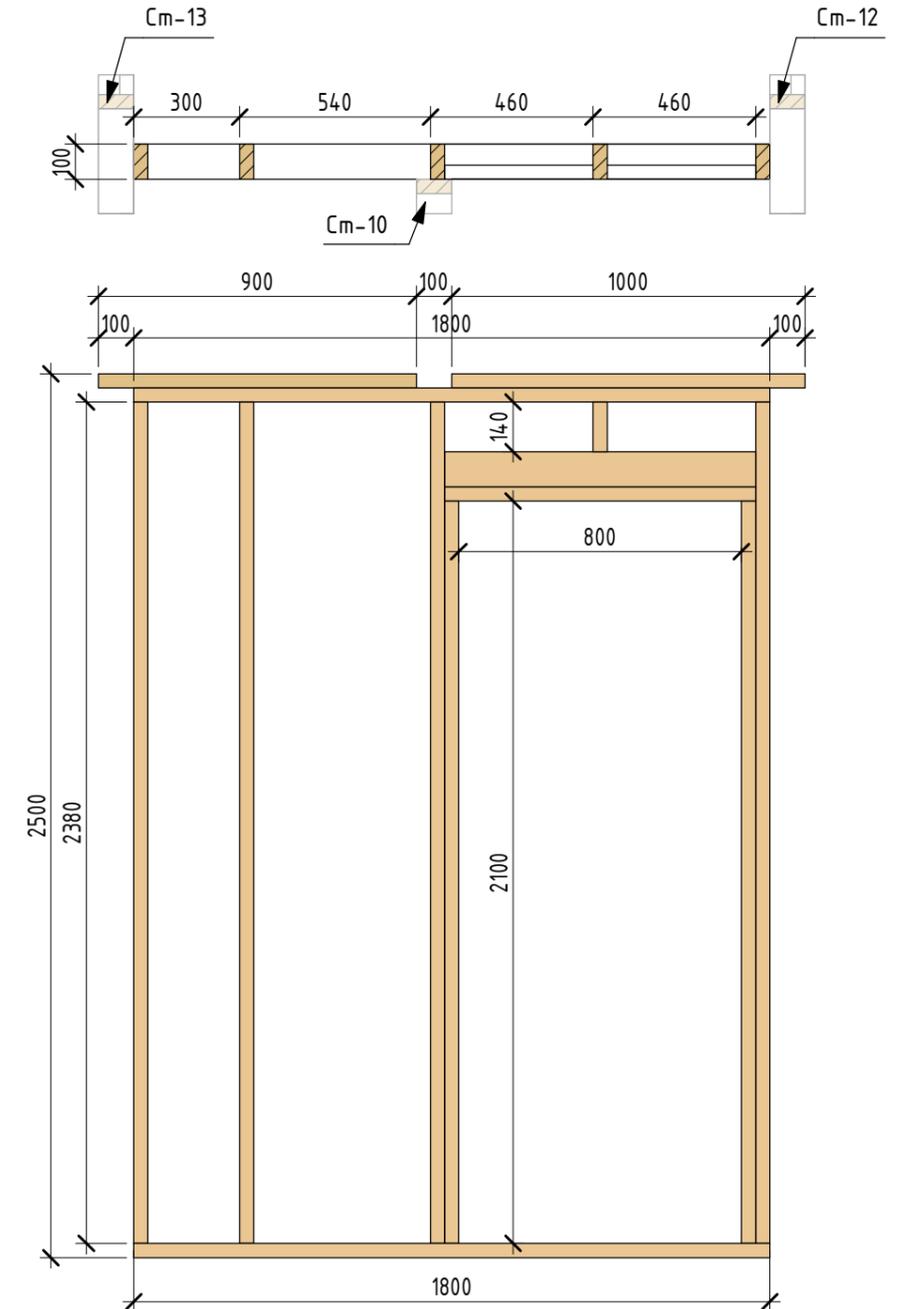






						M02/08/20 - КД			
						Ленинградская обл, Всеволожский р-он, СНТ "Ягодное" ул. Линия 4, участок 77			
Изм.	Кол.уч.	Лист	№ док.	Подп.	Дата	Индивидуальный жилой дом	Стадия	Лист	Листов
Разраб.			Парфений	<i>Handwritten signature</i>	01.21		Р	17	33
						См-9, См-10, См-11	СК "Дачник"		

Инв. № подл.	
Подп. и дата	
Взам. инв. №	

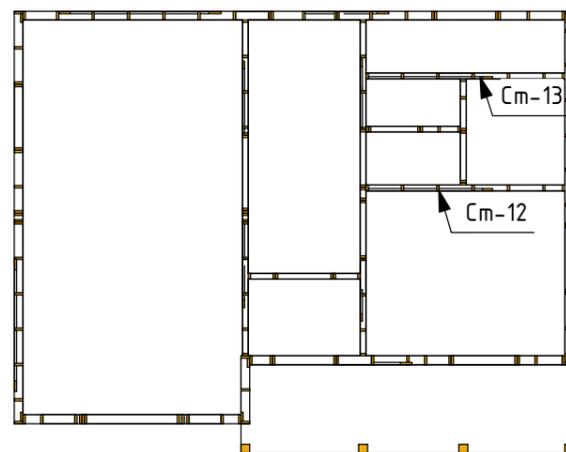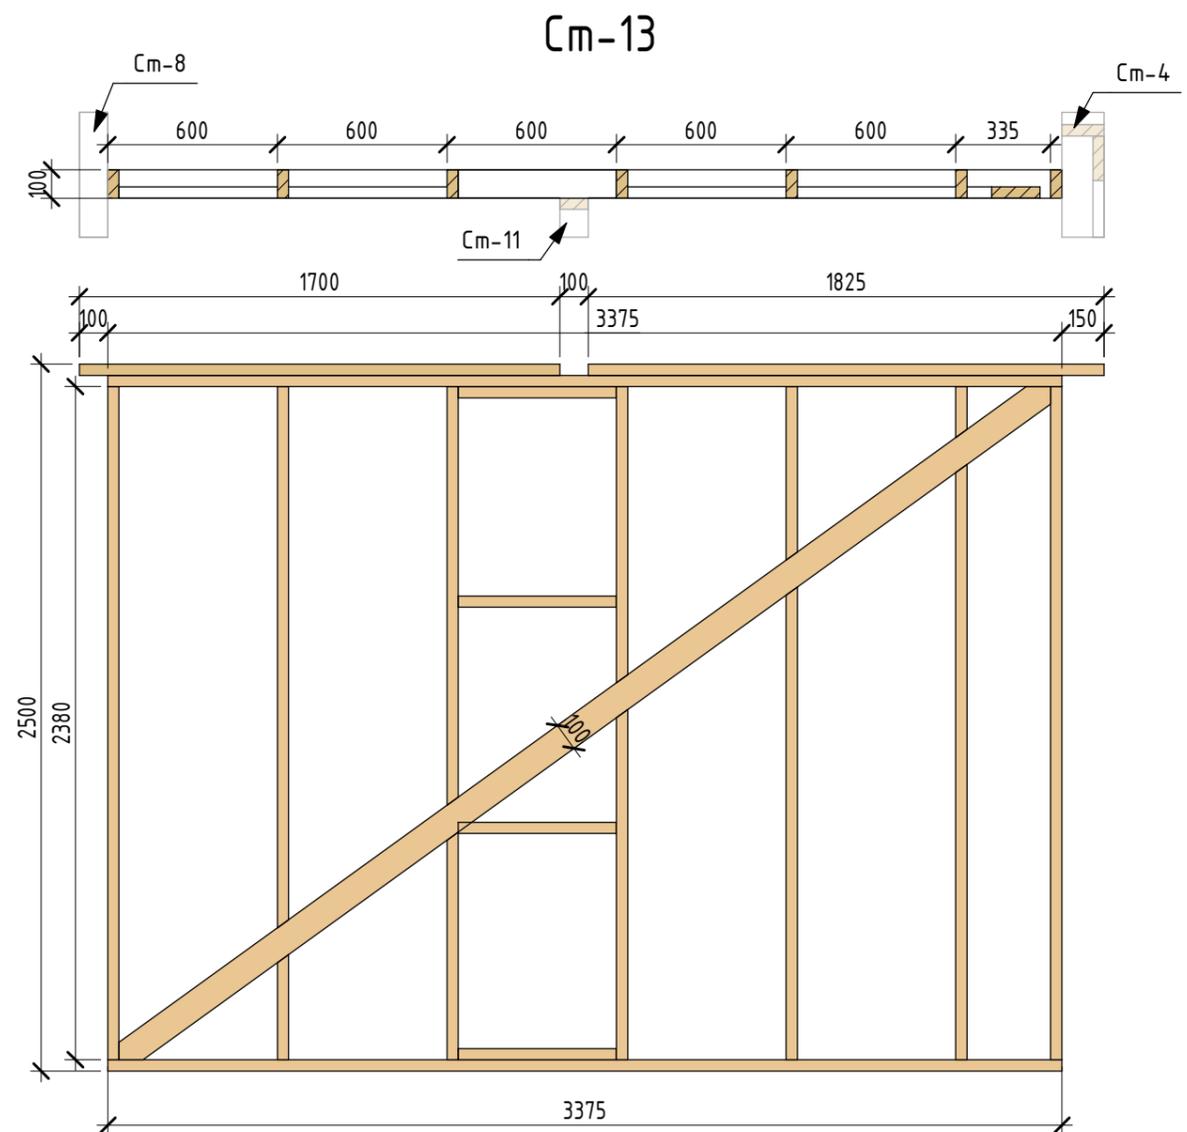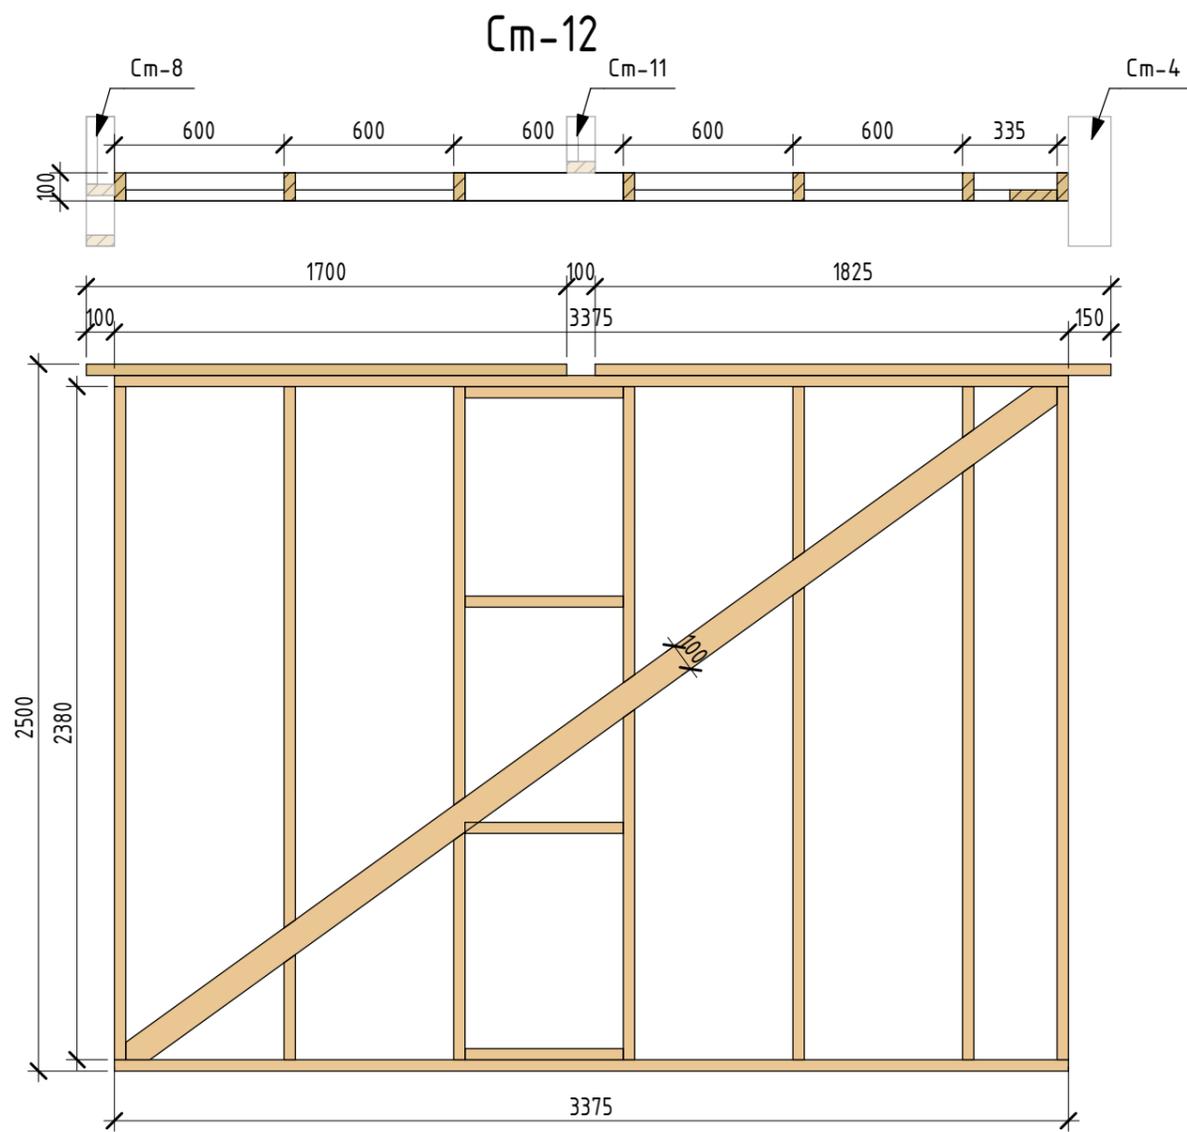




Инв. № подл.	
Подп. и дата	
Взам. инв. №	

						М02/08/20 - КД			
						Ленинградская обл, Всеволожский р-он, СНТ "Ягодное" ул. Линия 4, участок 77			
Изм.	Кол.уч.	Лист	№ док.	Подп.	Дата	Индивидуальный жилой дом	Стадия	Лист	Листов
Разраб.		Парфений		<i>Handwritten signature</i>	01.21		Р	18	33
						Cm-12, Cm-13	СК "Дачник"		

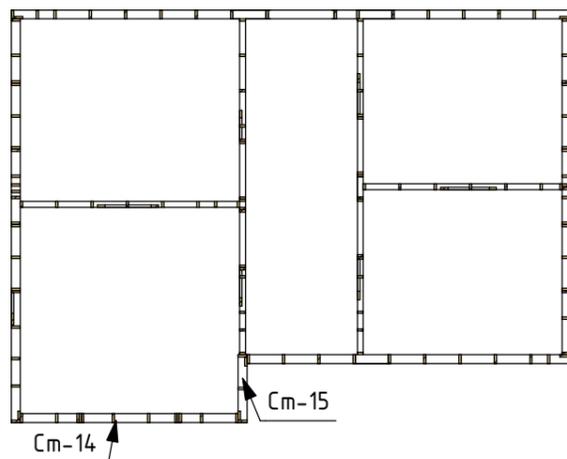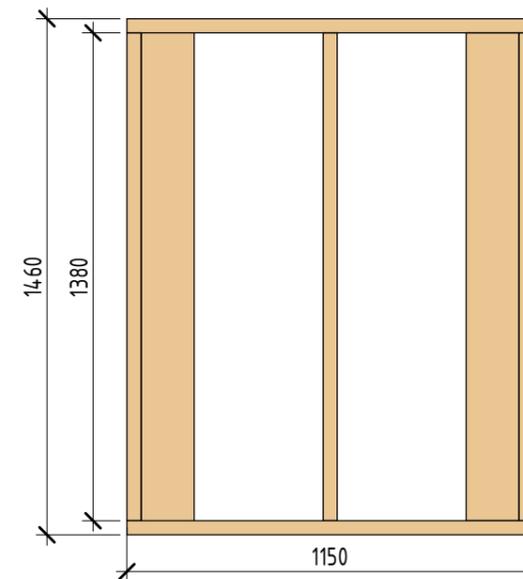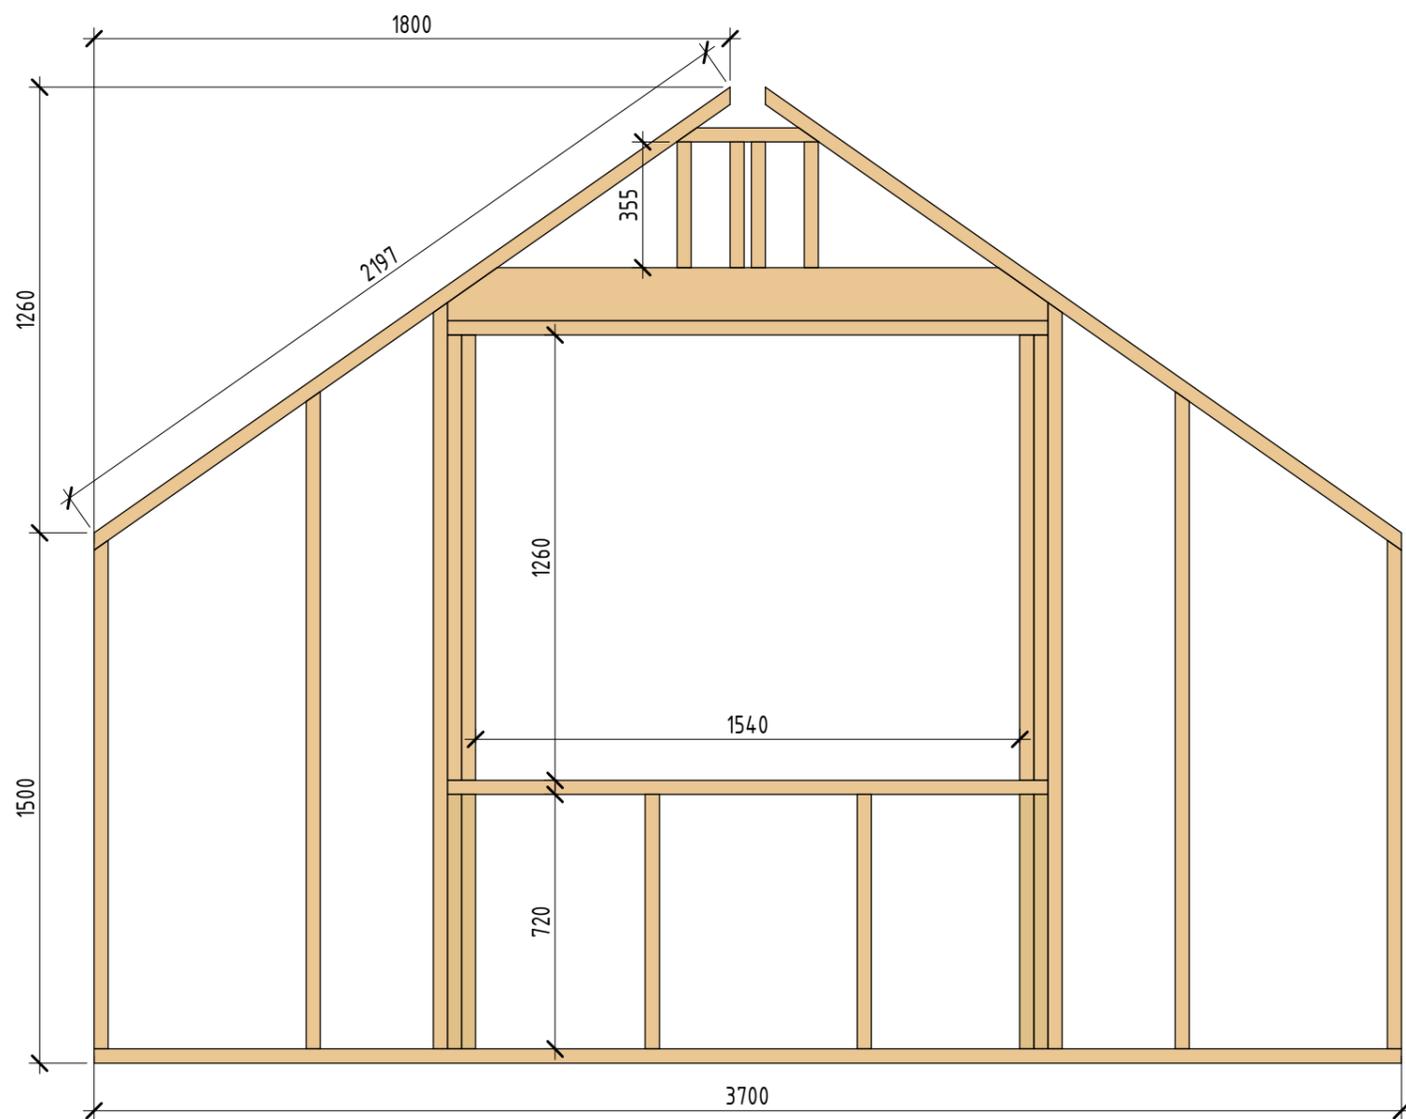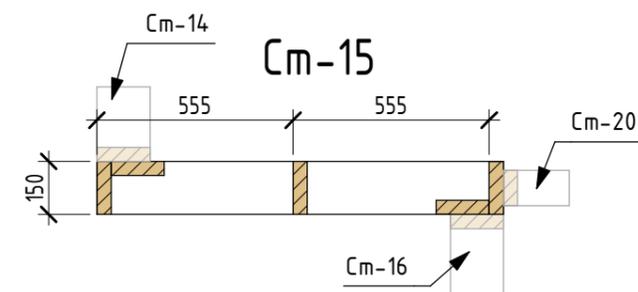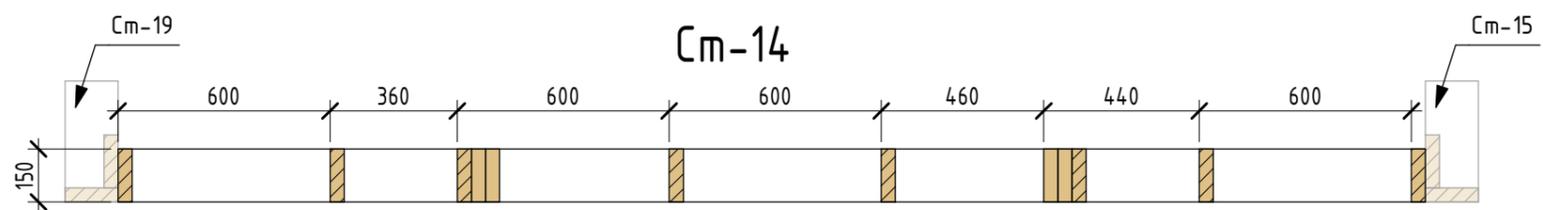



Инв. № подл.	Подп. и дата	Взам. инв. №

						М02/08/20 - КД			
						Ленинградская обл, Всеволожский р-он, СНТ "Ягодное" ул. Линия 4, участок 77			
Изм.	Кол.уч.	Лист	№ док.	Подп.	Дата	Индивидуальный жилой дом	Стадия	Лист	Листов
Разраб.				Парфений	01.21		Р	19	33
						См-14, См-15	СК "Дачник"		

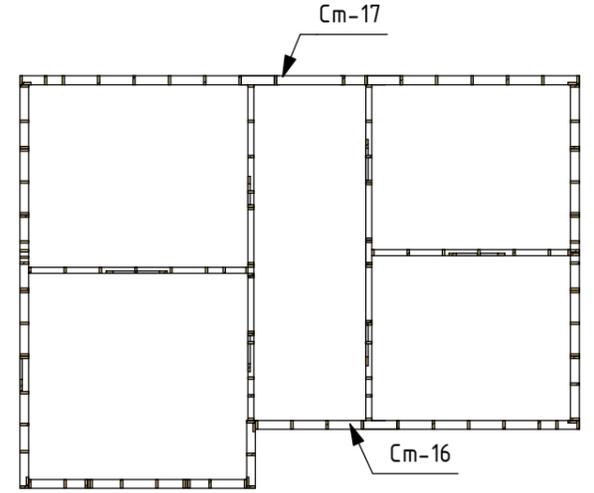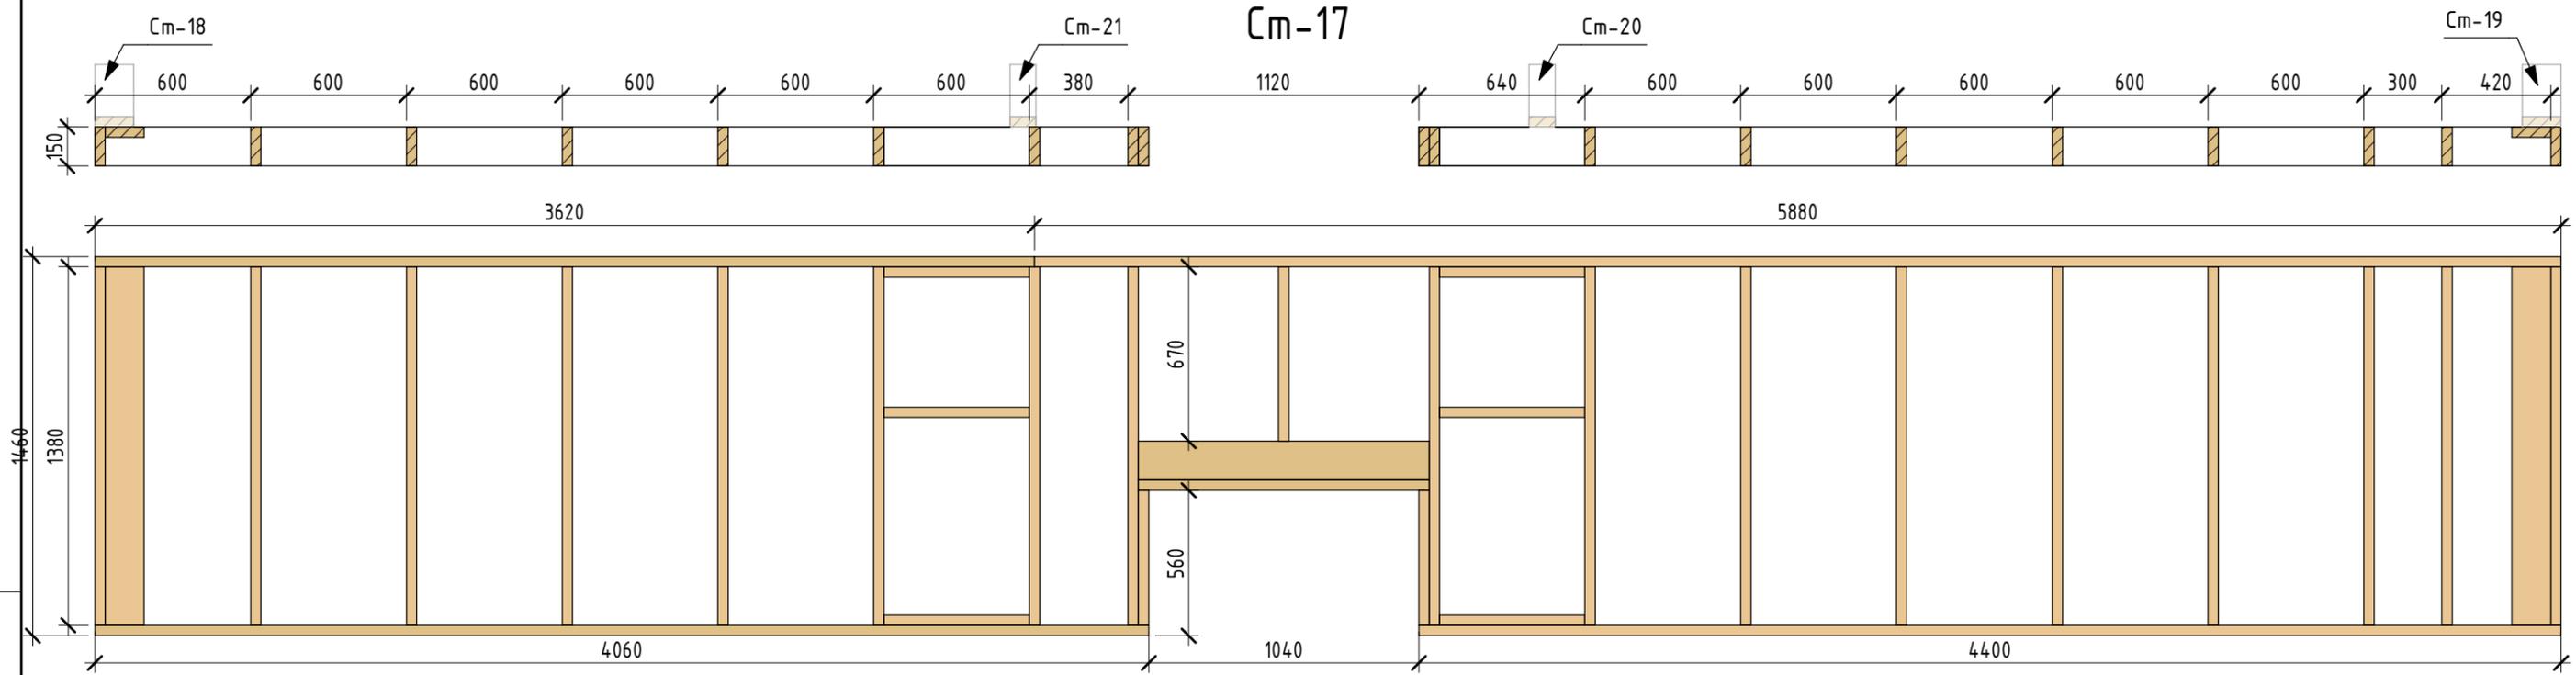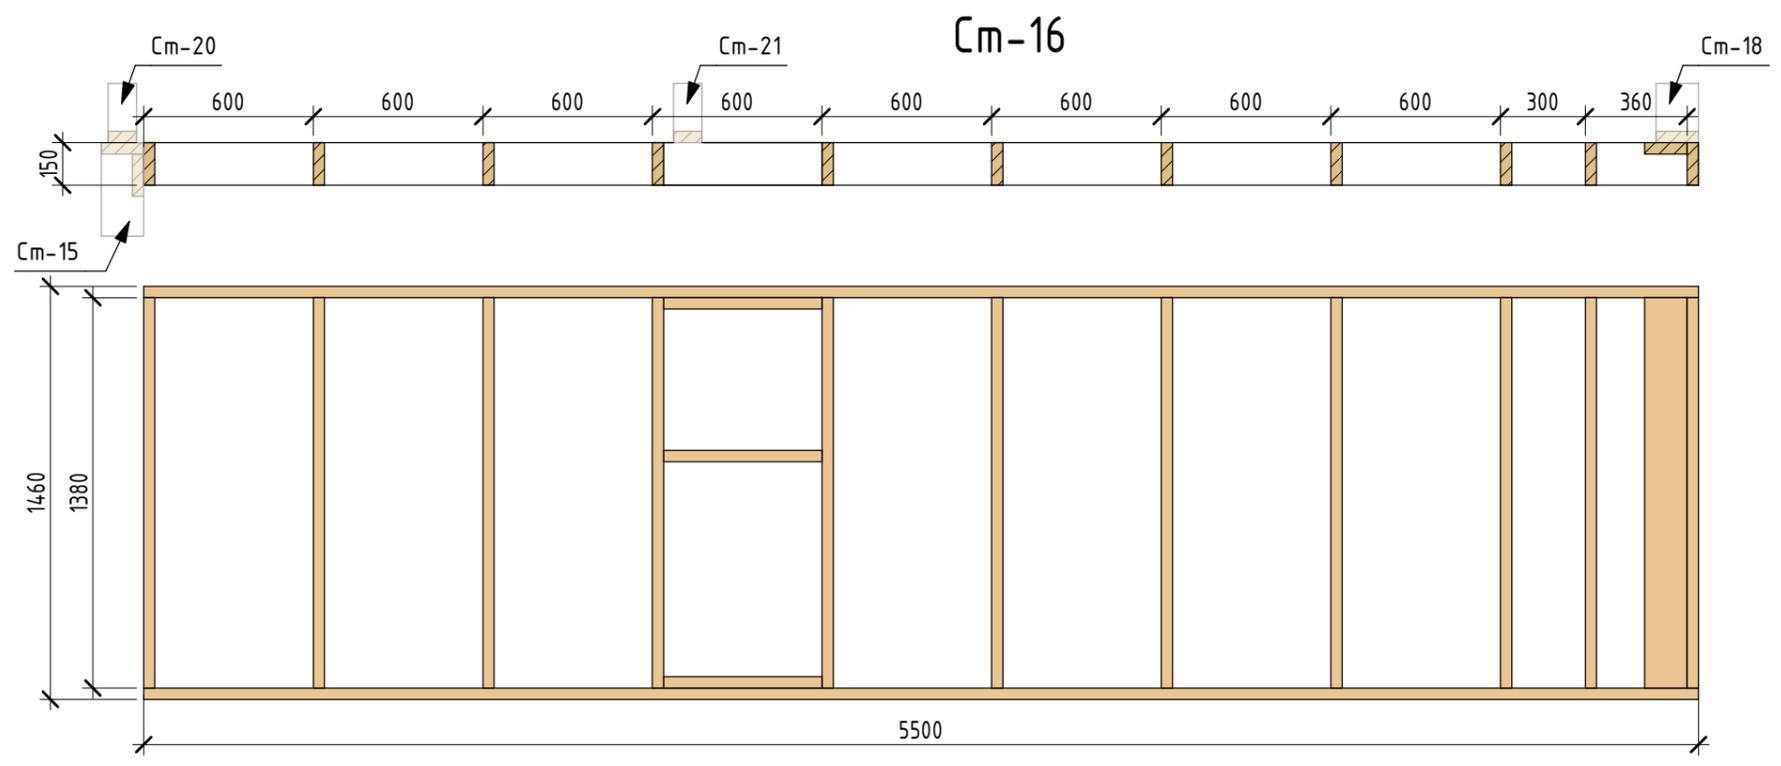



Инв. № подл.	
Подп. и дата	
Взам. инв. №	

						М02/08/20 - КД			
						Ленинградская обл, Всеволожский р-он, СНТ "Ягодное" ул. Линия 4, участок 77			
Изм.	Кол.уч.	Лист	№ док.	Подп.	Дата	Индивидуальный жилой дом	Стадия	Лист	Листов
Разраб.		Парфений		<i>Handwritten signature</i>	01.21		Р	20	33
						Cm-16, Cm-17	СК "Дачник"		

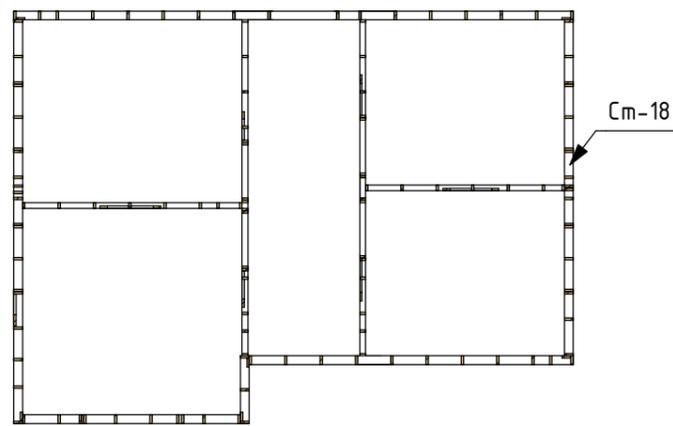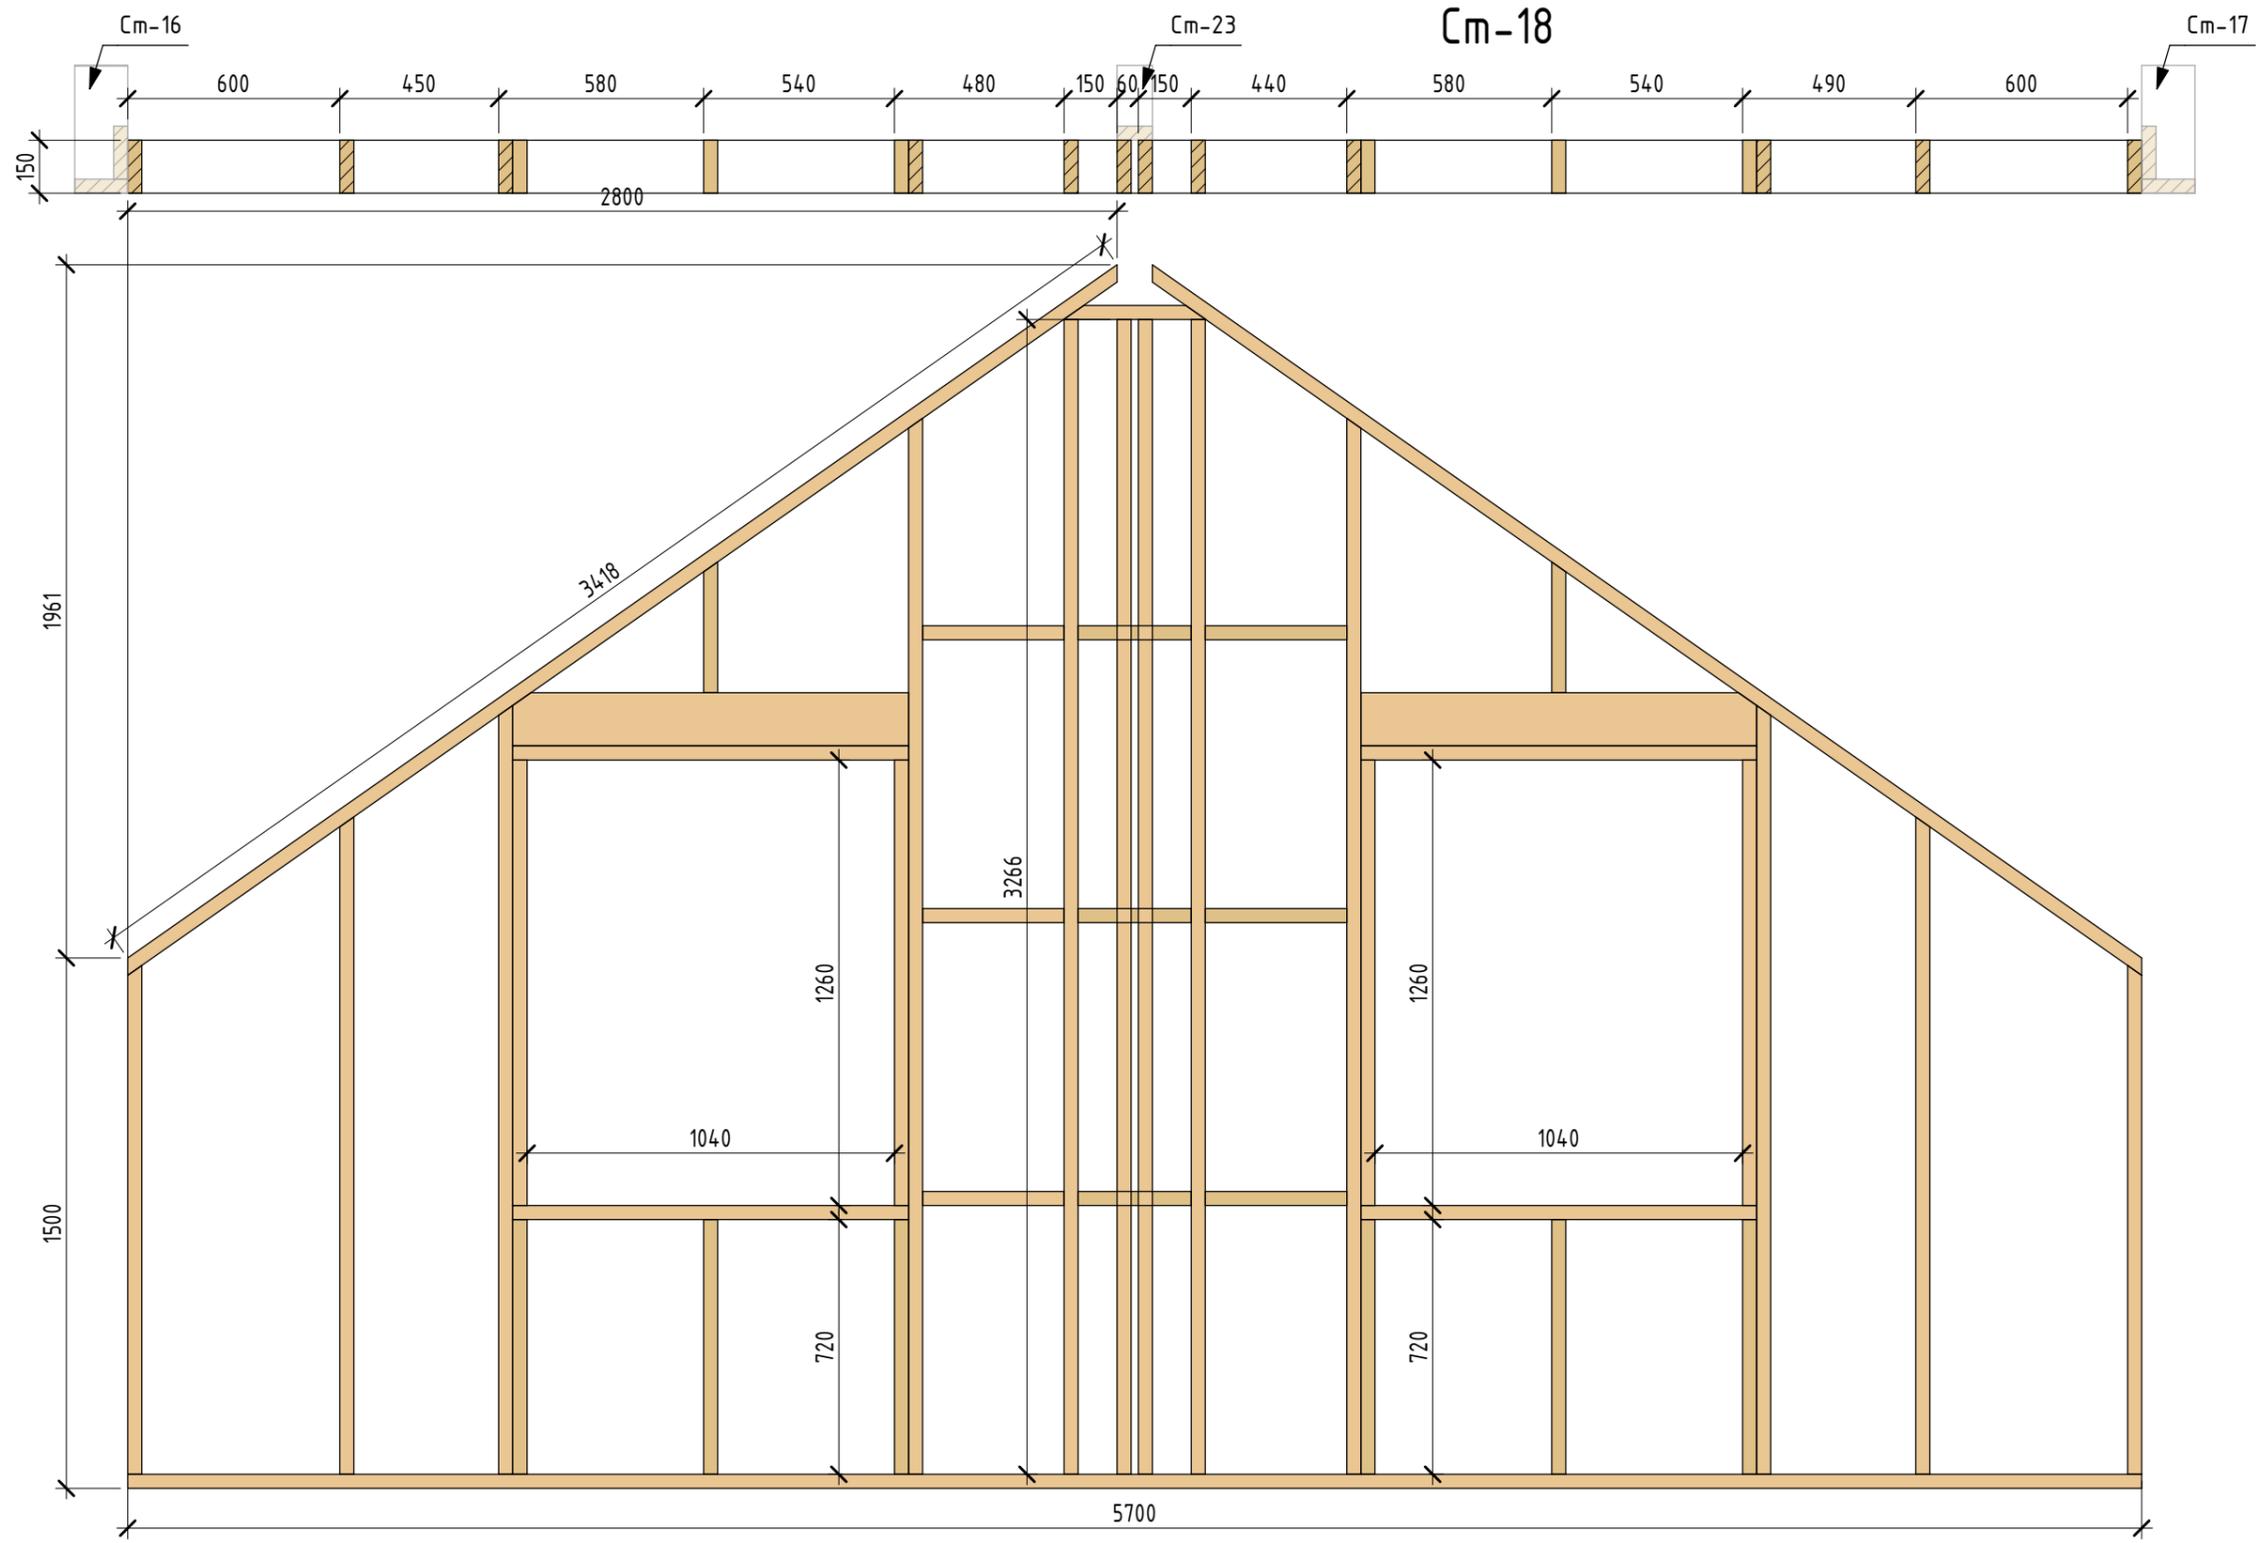

Инв. № подл.	Подп. и дата	Взам. инв. №




М02/08/20 - КД					
Ленинградская обл, Всеволожский р-он, СНТ "Ягодное" ул. Линия 4, участок 77					
Изм.	Кол.уч.	Лист	№ док.	Подп.	Дата
Разраб.		Парфений		<i>Handwritten signature</i>	01.21
Индивидуальный жилой дом				Стадия	Лист
				Р	21
См-18				Листов	33
				СК "Дачник"	

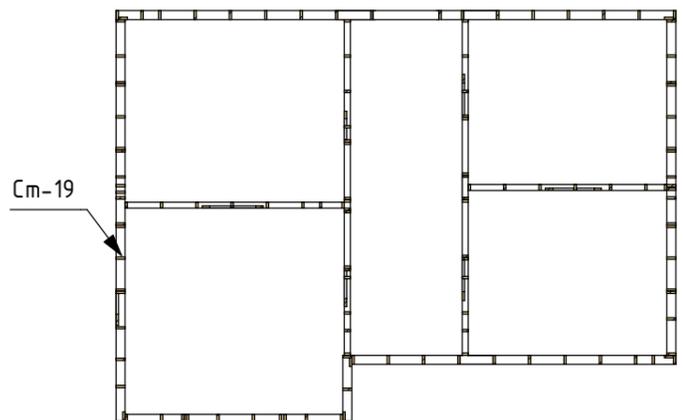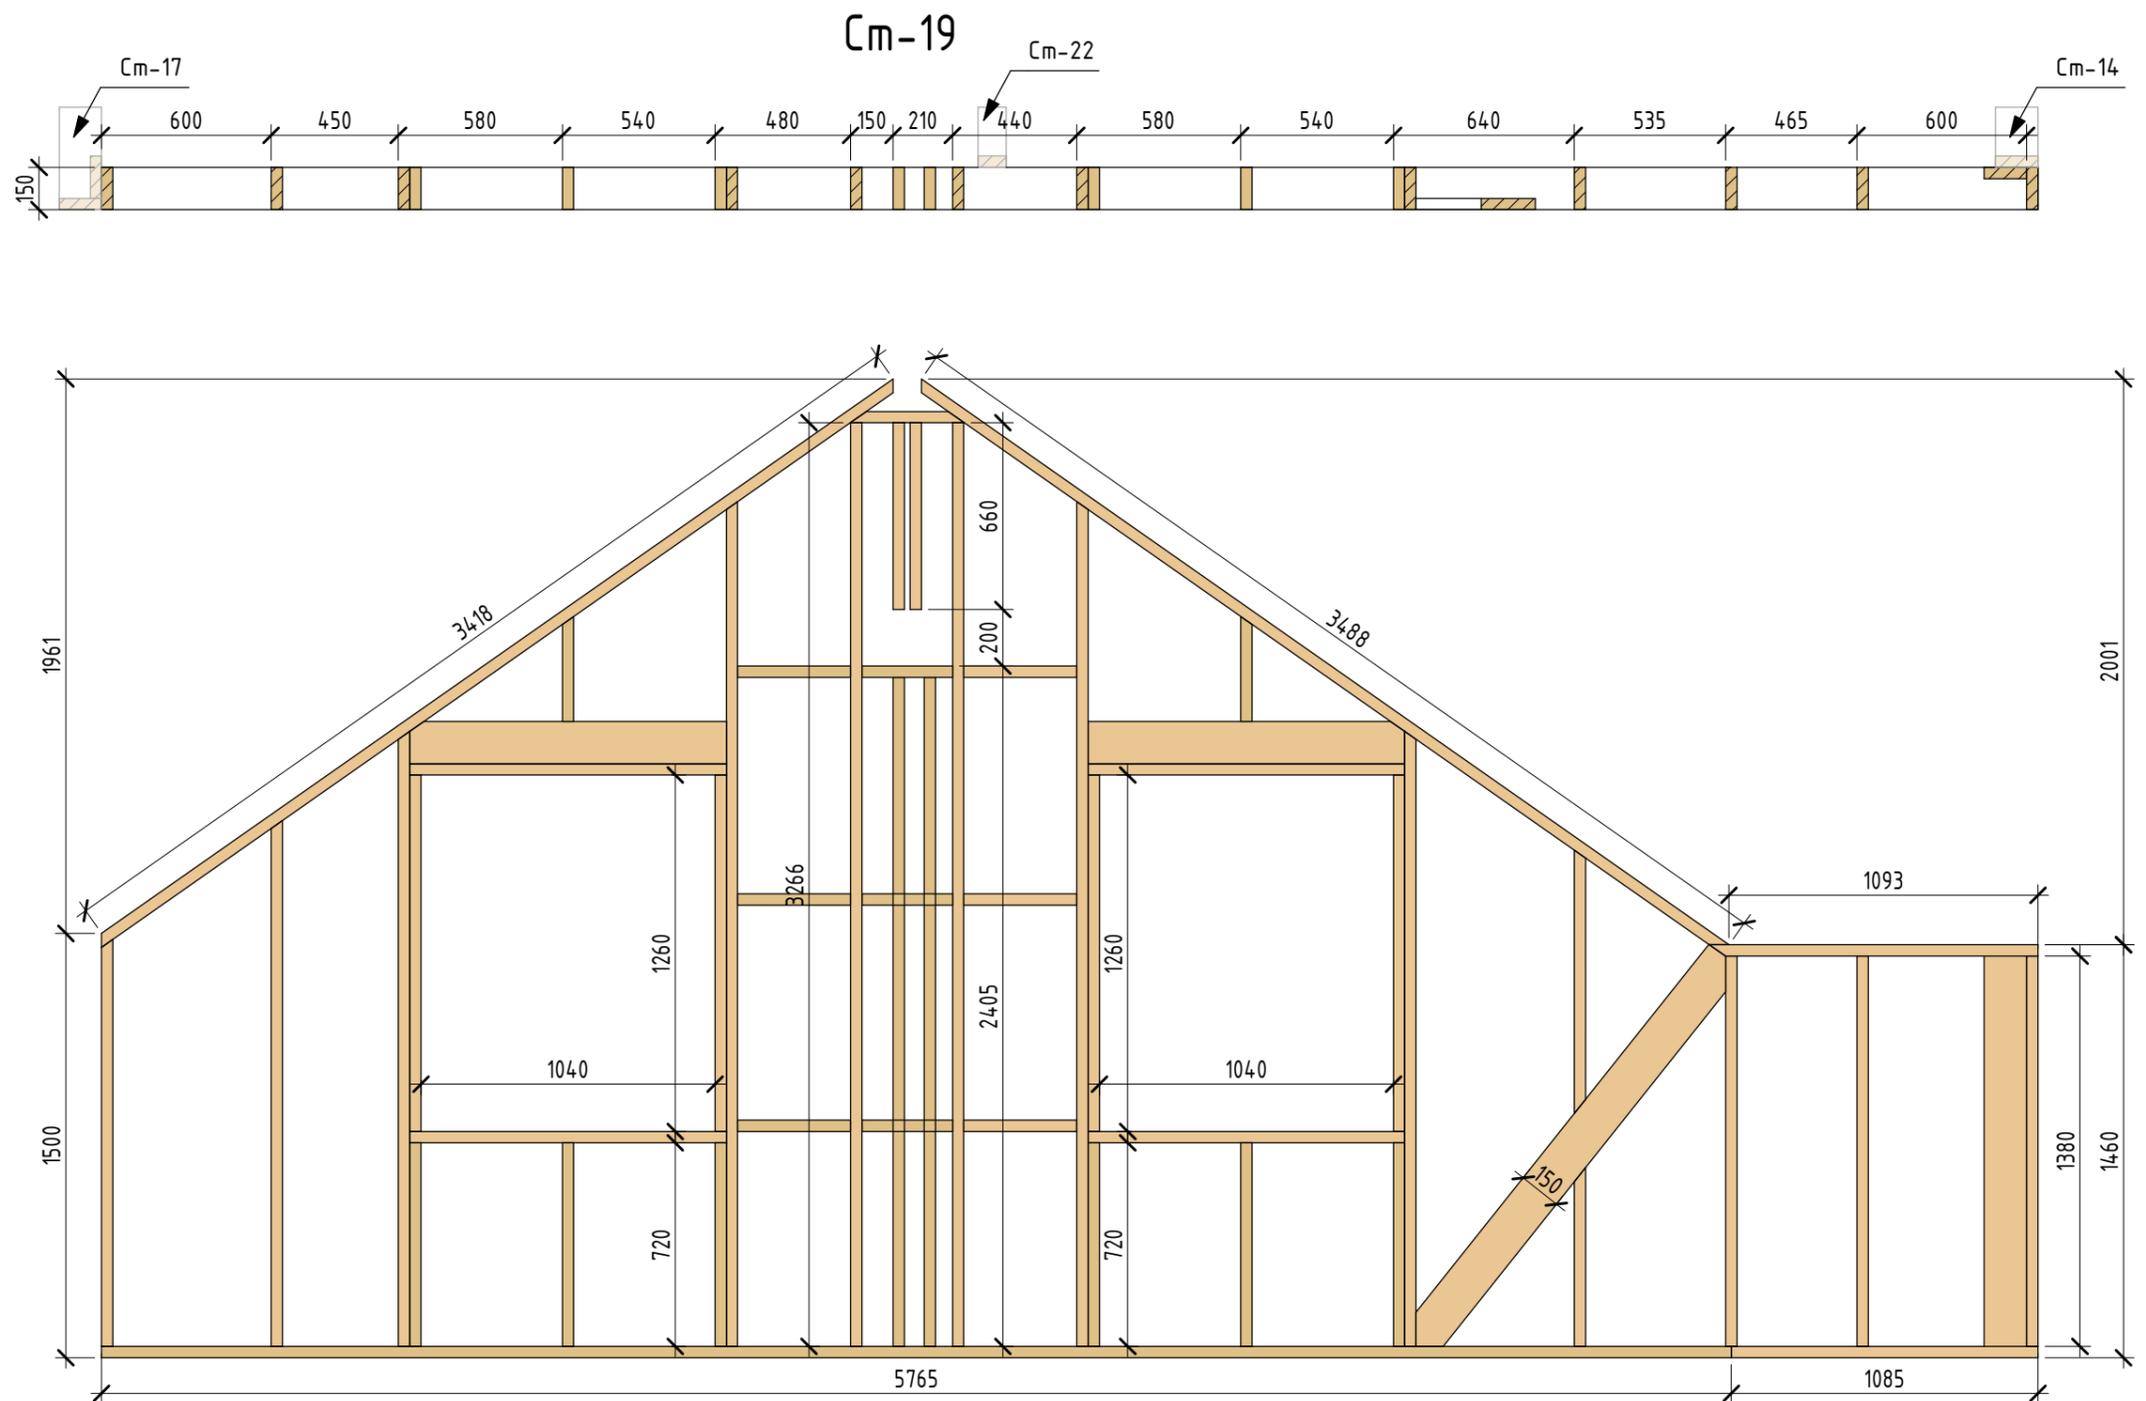

Инв. № подл.	Подп. и дата	Взам. инв. №



М02/08/20 - КД					
Ленинградская обл, Всеволожский р-он, СНТ "Ягодное" ул. Линия 4, участок 77					
Изм.	Кол.уч.	Лист	№ док.	Подп.	Дата
Разраб.				Парфений	01.21
Индивидуальный жилой дом				Стадия	Лист
				Р	22
См-19				Листов	33
				СК "Дачник"	

См-20

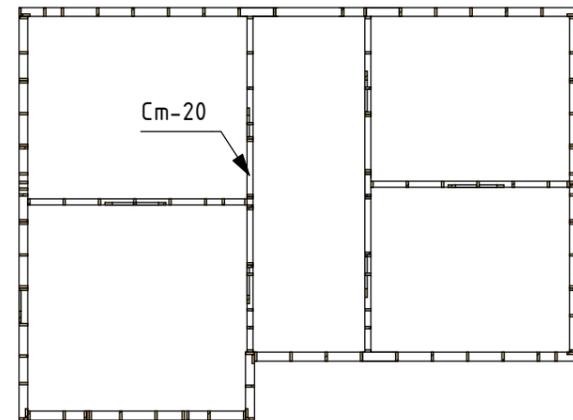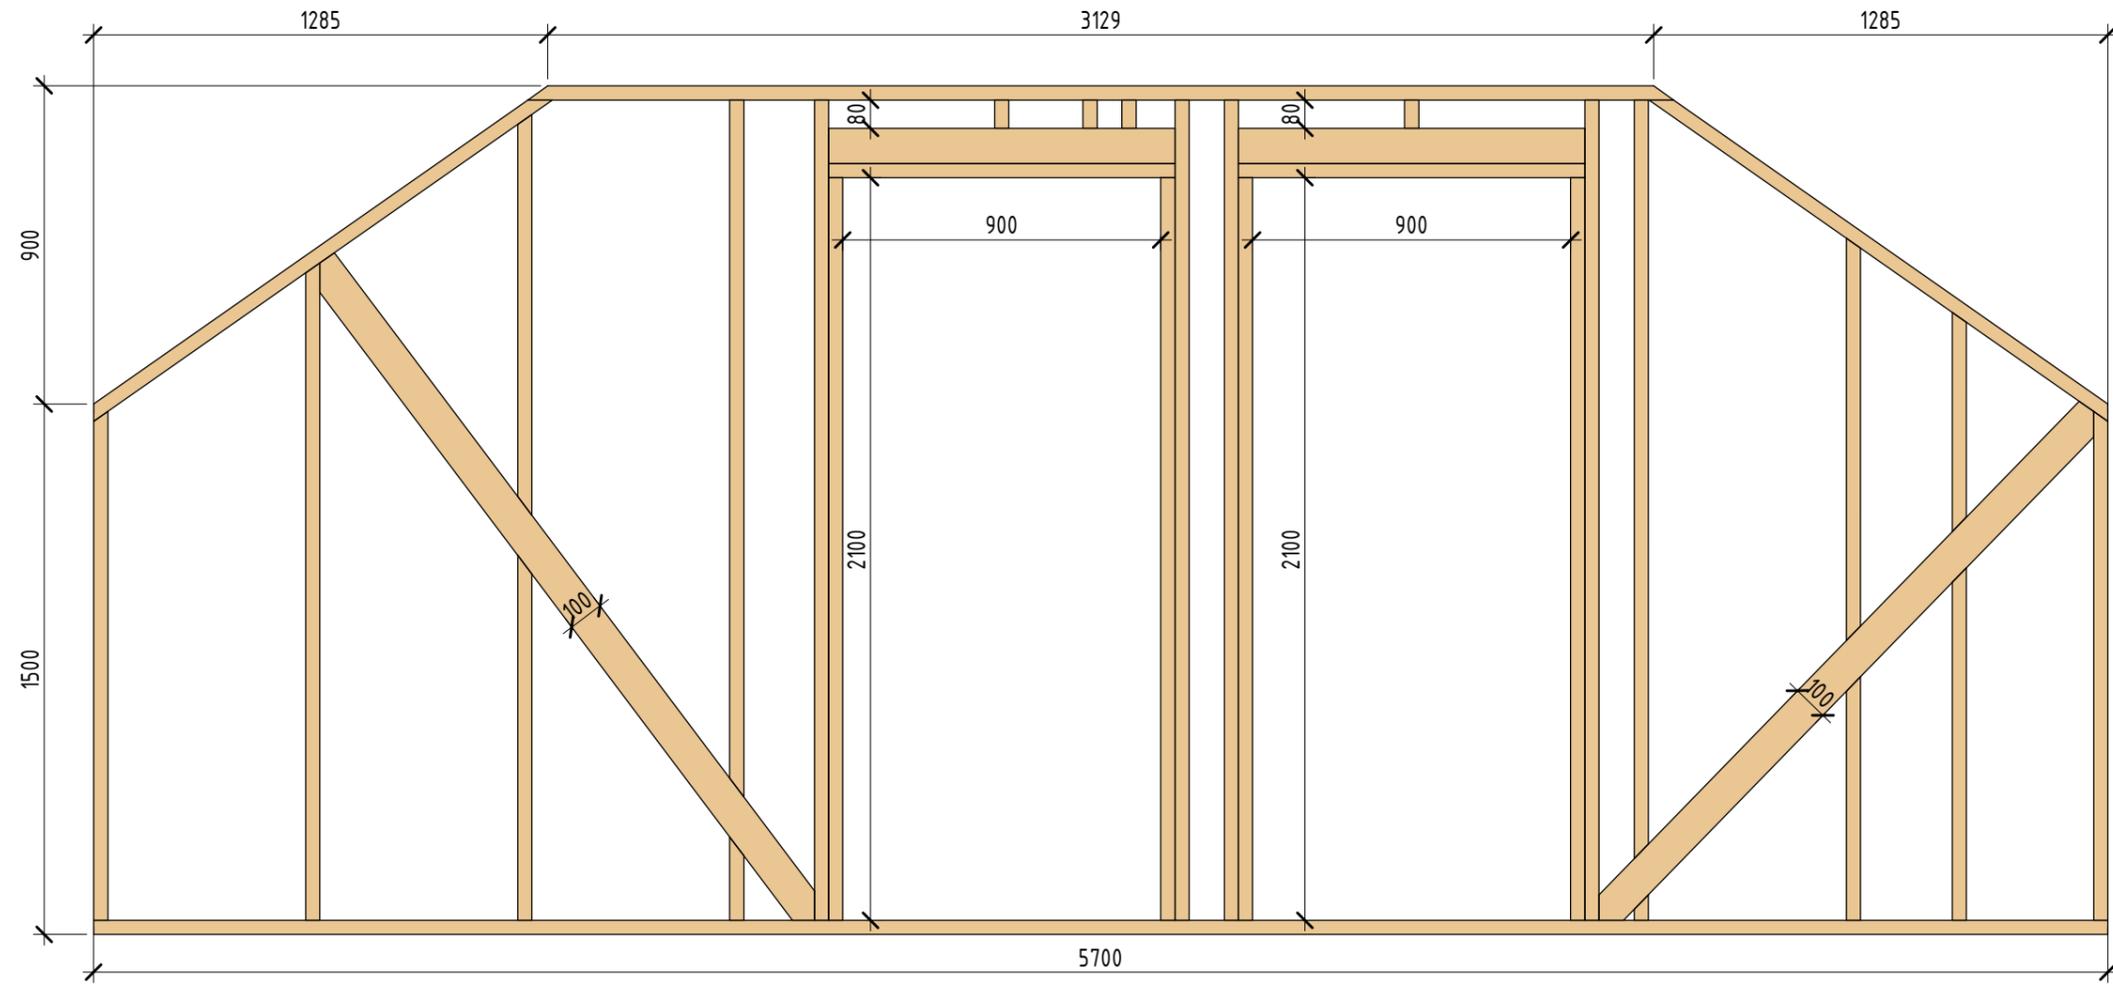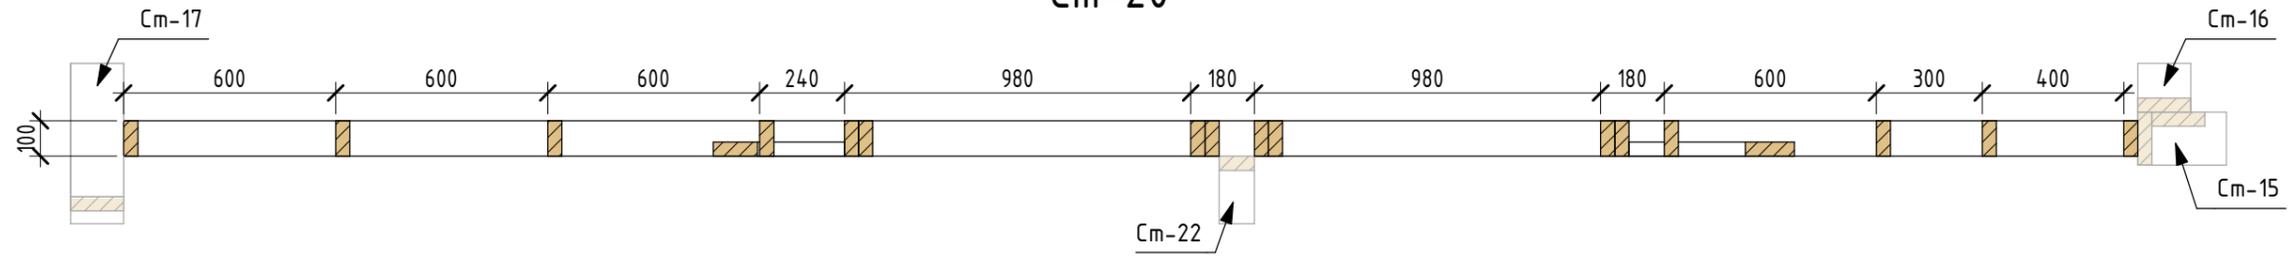

Инв. № подл.	Подп. и дата	Взам. инв. №



М02/08/20 - КД					
Ленинградская обл, Всеволожский р-он, СНТ "Ягодное" ул. Линия 4, участок 77					
Изм.	Кол.уч.	Лист	№ док.	Подп.	Дата
Разраб.		Парфений		<i>Handwritten signature</i>	01.21
Индивидуальный жилой дом				Стадия	Лист
				Р	23
См-20				СК "Дачник"	

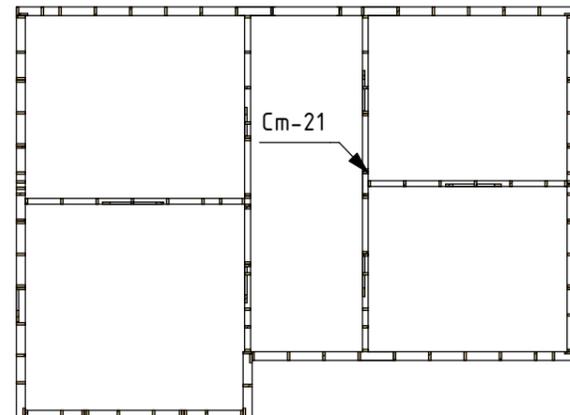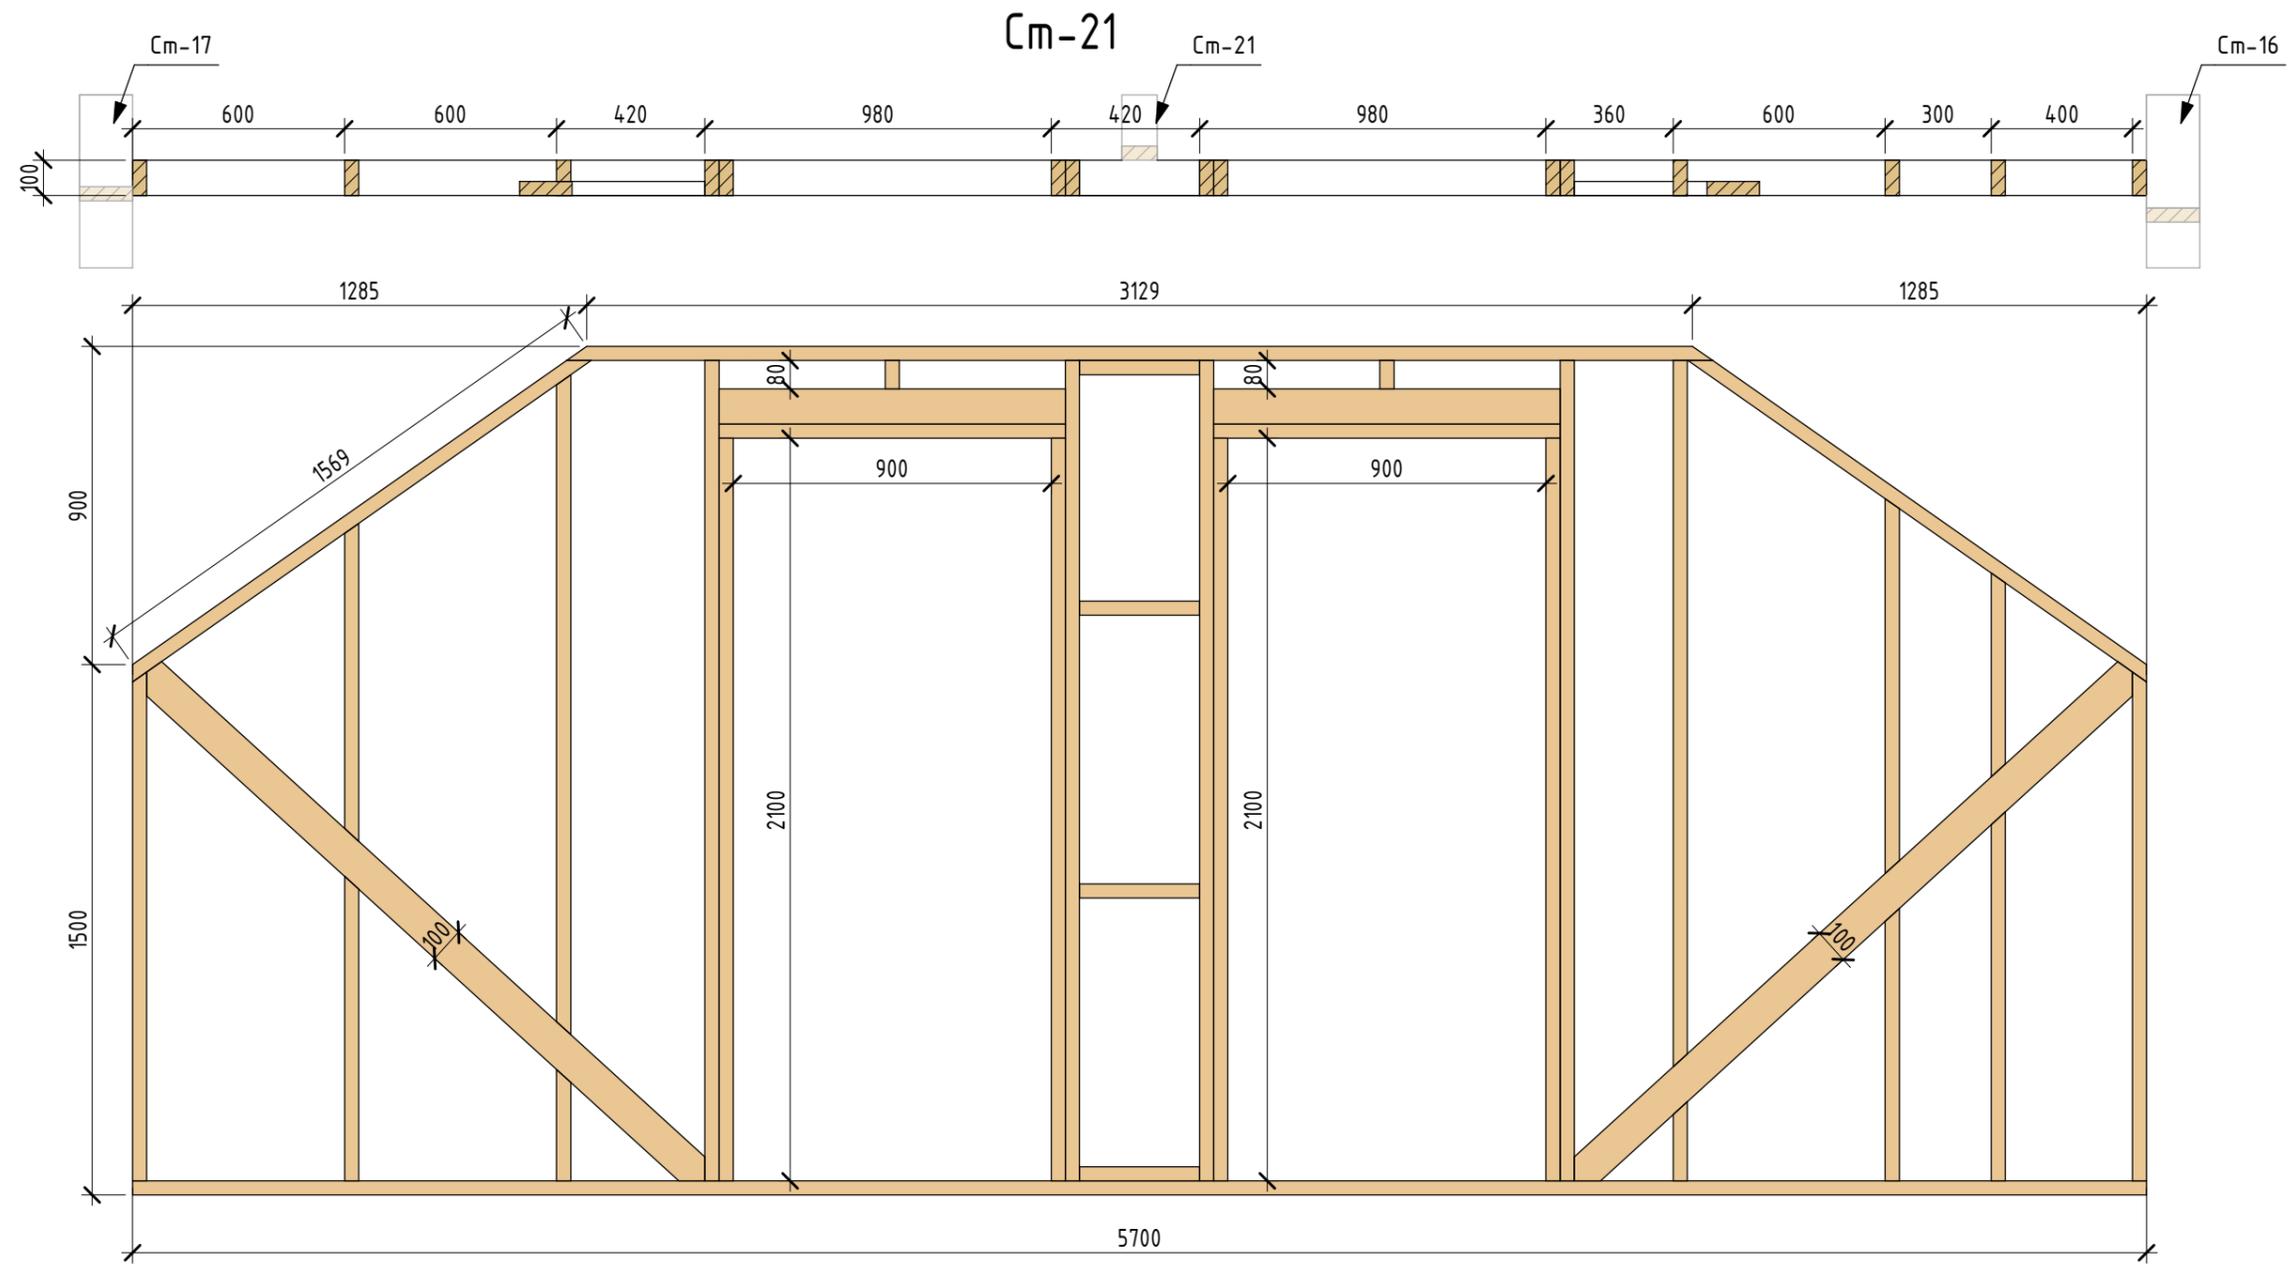




Инв. № подл.	Подп. и дата	Взам. инв. №

						М02/08/20 - КД			
						Ленинградская обл, Всеволожский р-он, СНТ "Ягодное" ул. Линия 4, участок 77			
Изм.	Кол.уч.	Лист	№ док.	Подп.	Дата	Индивидуальный жилой дом	Стадия	Лист	Листов
Разраб.		Парфений		<i>Handwritten signature</i>	01.21		Р	24	
						См-21	СК "Дачник"		

См-22

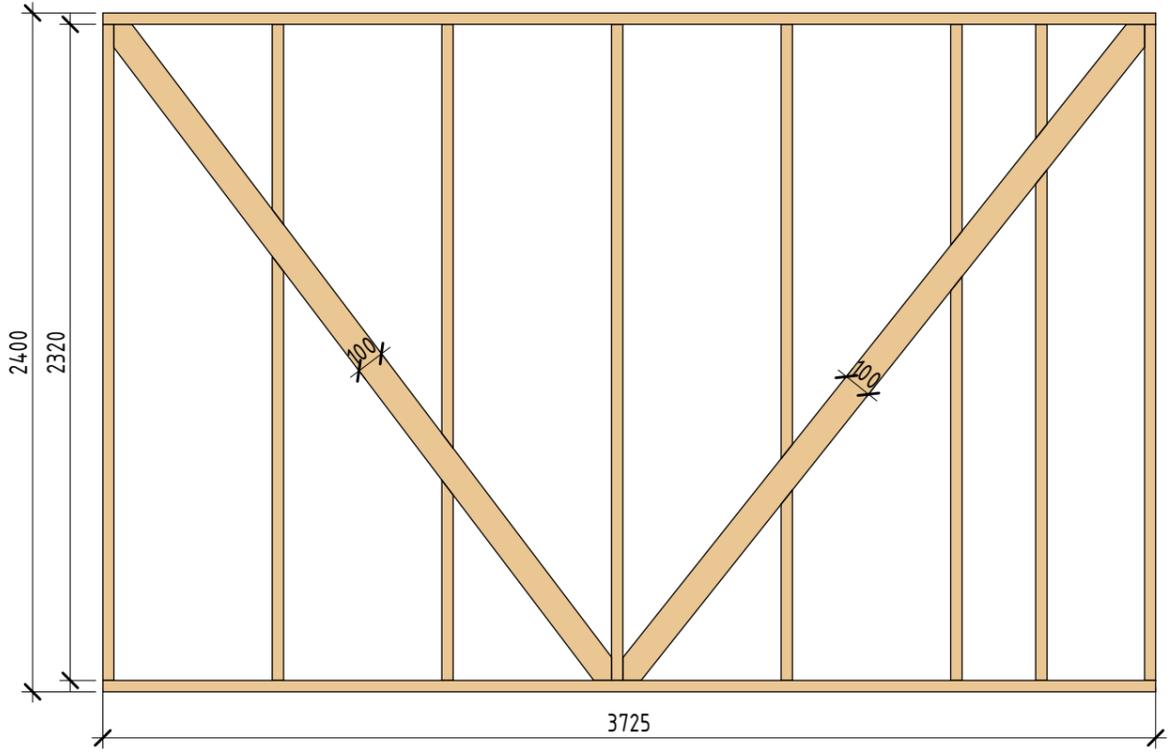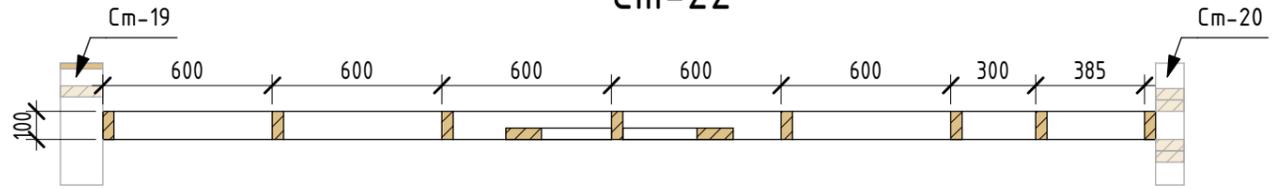


См-23

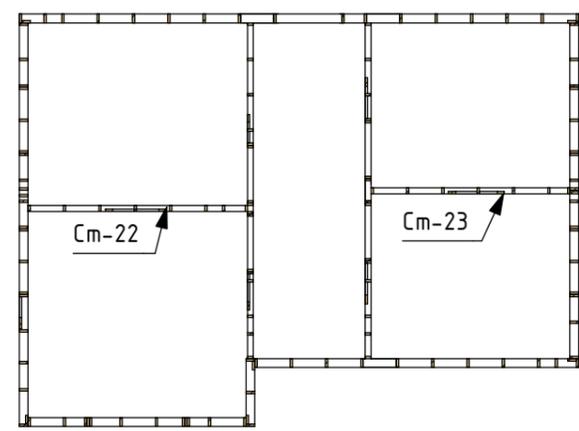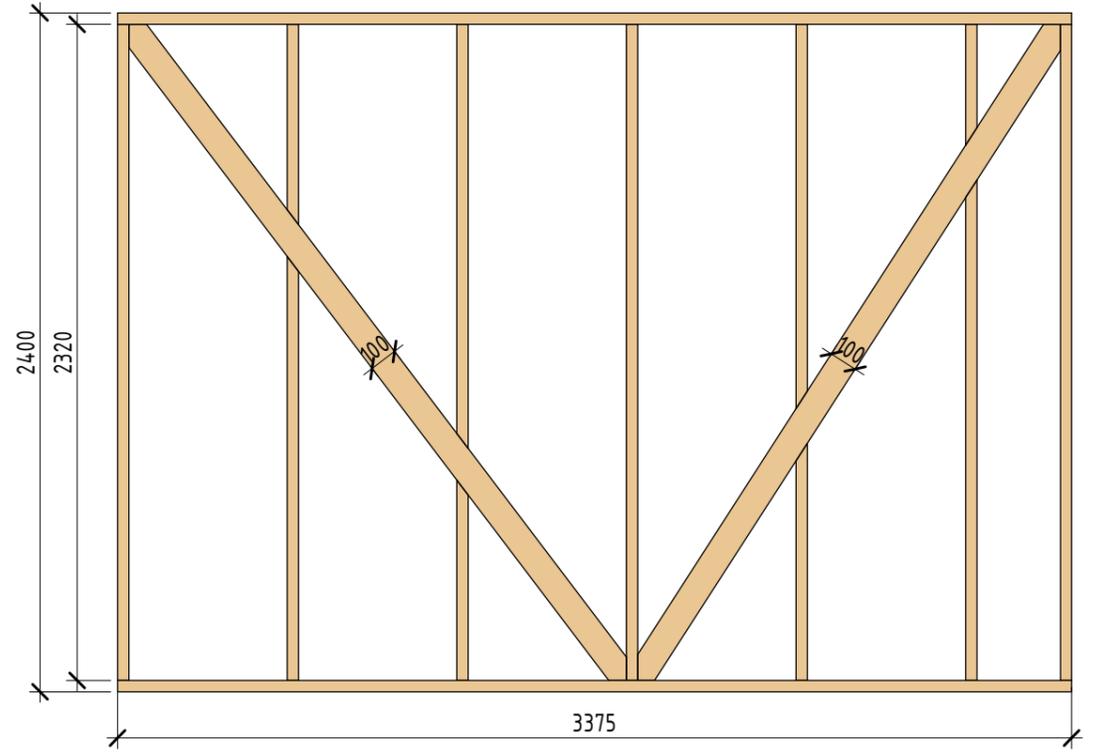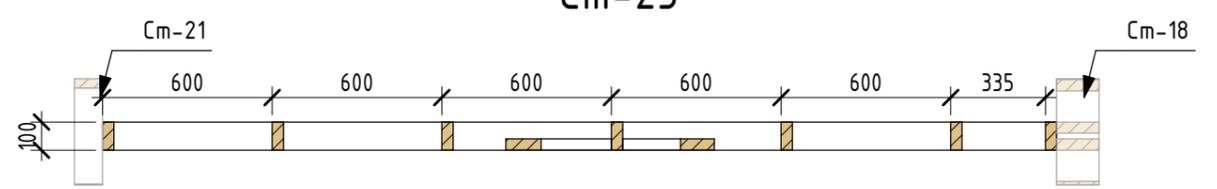

Инв. № подл.	
Подп. и дата	
Взам. инв. №	


						М02/08/20 - КД			
						Ленинградская обл, Всеволожский р-он, СНТ "Ягодное" ул. Линия 4, участок 77			
Изм.	Кол.уч.	Лист	№ док.	Подп.	Дата	Индивидуальный жилой дом	Стадия	Лист	Листов
Разраб.			Парфений	<i>Handwritten signature</i>	01.21		Р	25	33
						См-22, См-23	СК "Дачник"		

1
8

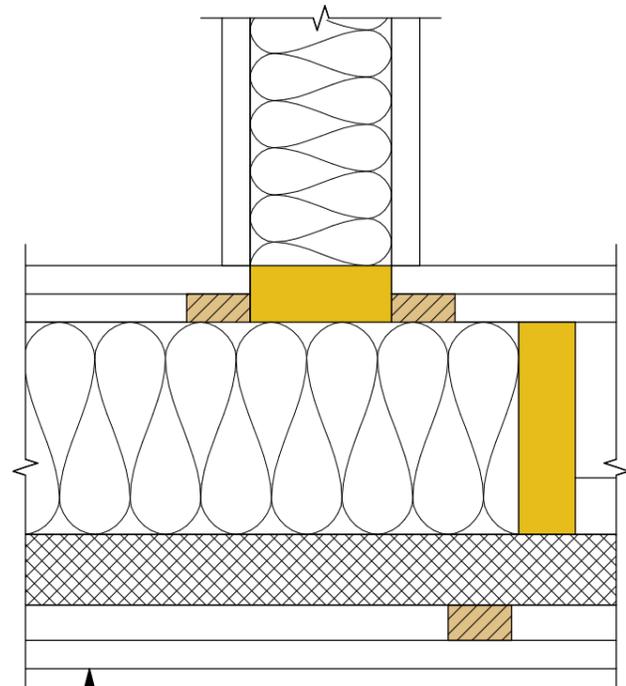

- Имитация бруса
- Контробрешетка 25x45мм
- Гидроизоляционная пленка
- Перекрестное утепление - 50мм
- Утеплитель ROCKWOOL - 150мм
- Пароизоляционная пленка
- Контробрешетка 20x45мм
- Имитация бруса

2
8

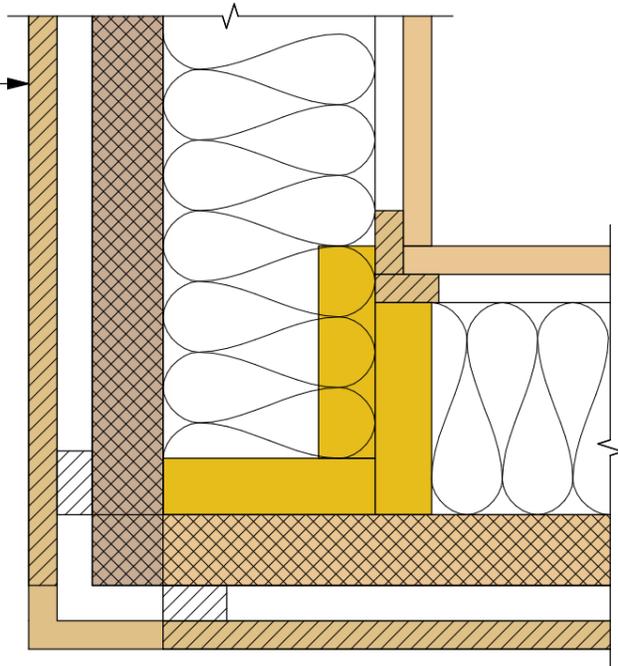

- Имитация бруса
- Контробрешетка 25x45мм
- Гидроизоляционная пленка
- Перекрестное утепление - 50мм
- Утеплитель ROCKWOOL - 150мм
- Пароизоляционная пленка
- Контробрешетка 20x45мм
- Имитация бруса

Спецификация элементов стен

Поз.	Наименование	Обозначение	Кол.	Масса ед., кг	Примечание
		ГОСТ 8486-86*	Брус 40x100, м3	1,69	423,35 м
		ГОСТ 8486-86*	Брус 40x150, м3	3,67	611,75 м
		ГОСТ 8486-86*	Брус 150x150, м3	0,20	9 м

Материалы

		Гидро-ветрозащитная пленка ОНДУТИС Smart A 100	122,98		0,00 м ³
		Пароизоляционная пленка ОНДУТИС Smart B	291,52		0,00 м ³
		Утеплитель ROCKWOOL t=100мм	84,27		8,43 м ³
		Утеплитель ROCKWOOL t=150мм	122,98		18,31 м ³

Взам. инв. №	
Подп. и дата	
Инв. № подл.	

М02/08/20 - КД

Ленинградская обл, Всеволожский р-он, СНТ "Ягодное" ул. Линия 4, участок 77

Изм.	Кол.уч.	Лист	№ док.	Подп.	Дата
Разраб.		Парфений		<i>Handwritten signature</i>	01.21




Индивидуальный жилой дом

Стадия	Лист	Листов
Р	26	33

Узел 1, 2, спецификация элементов стен

СК "Дачник"



План кровли

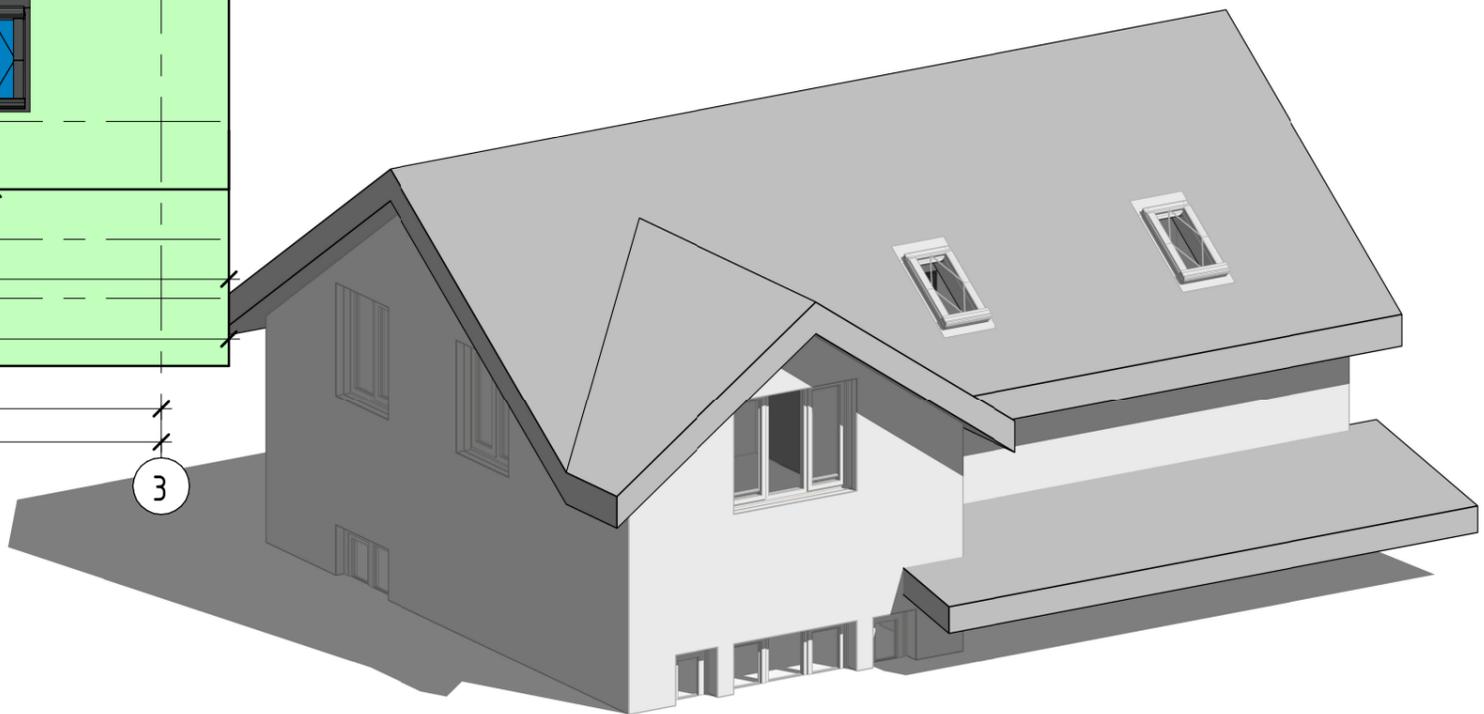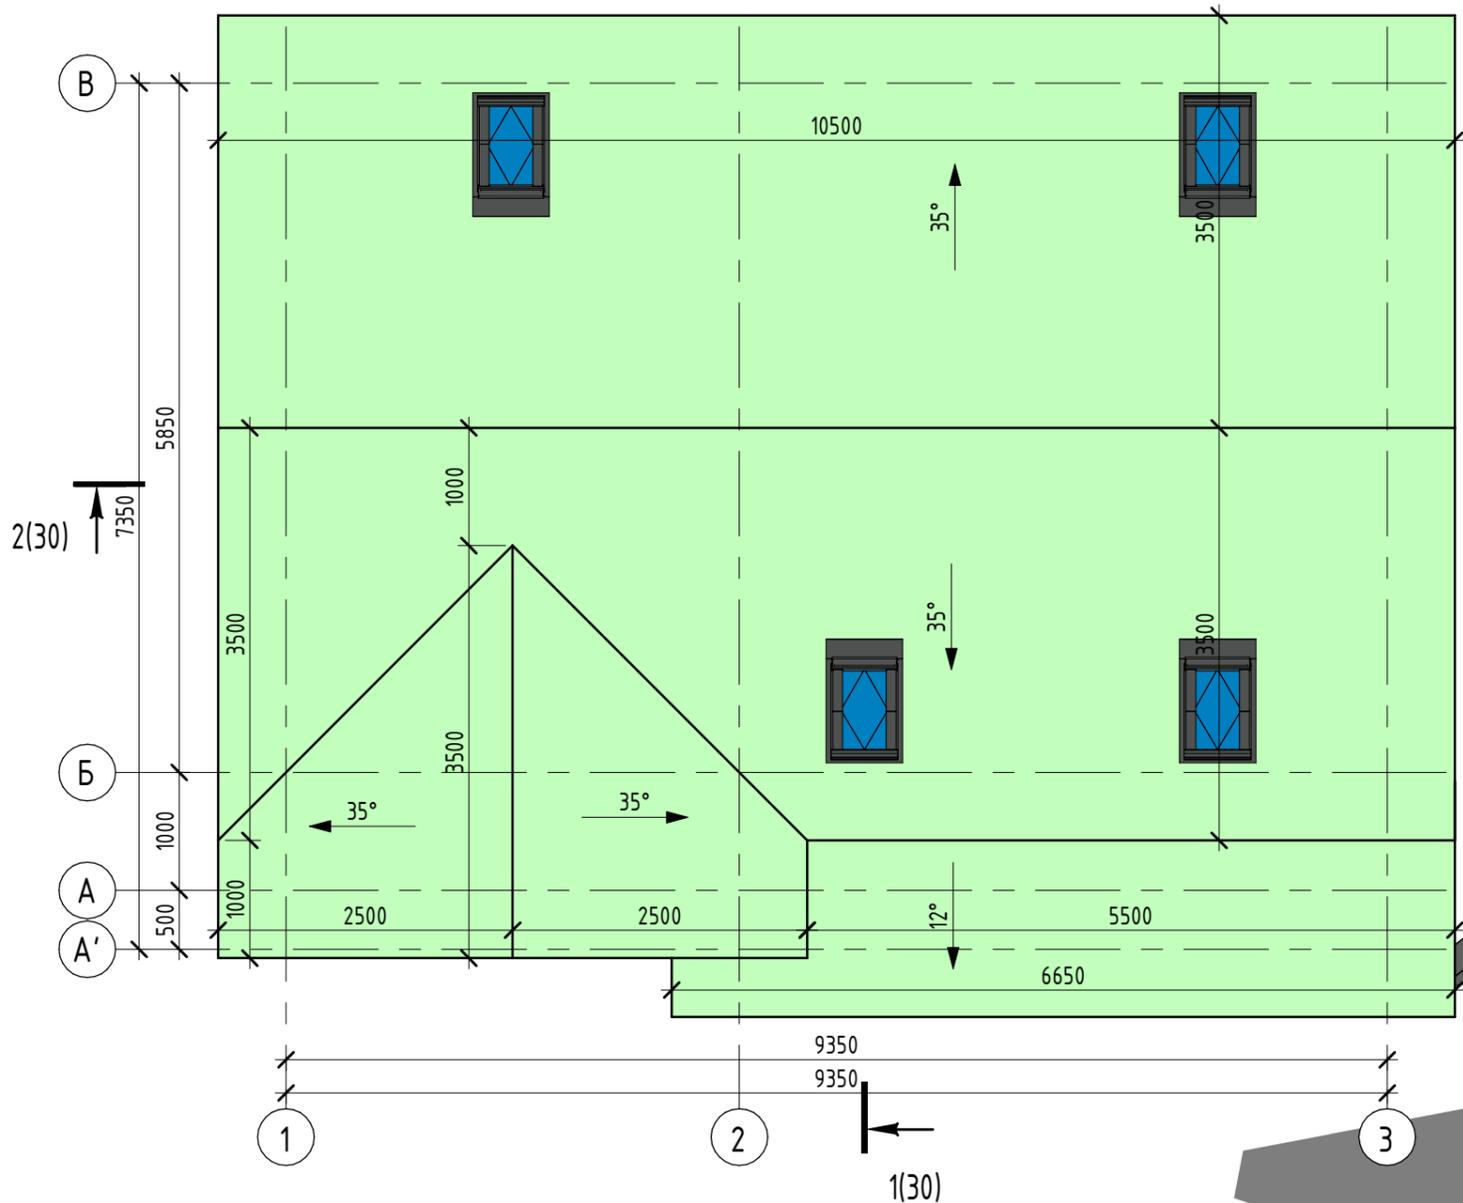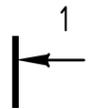

Инв. № подл.	
Подп. и дата	
Взам. инв. №	

						М02/08/20 - КД			
						Ленинградская обл, Всеволожский р-он, СНТ "Ягодное" ул. Линия 4, участок 77			
Изм.	Кол.уч.	Лист	№ док.	Подп.	Дата	Индивидуальный жилой дом	Стадия	Лист	Листов
Разраб.				Парфений	01.21		Р	27	33
						План кровли	СК "Дачник"		



План элементов крыши

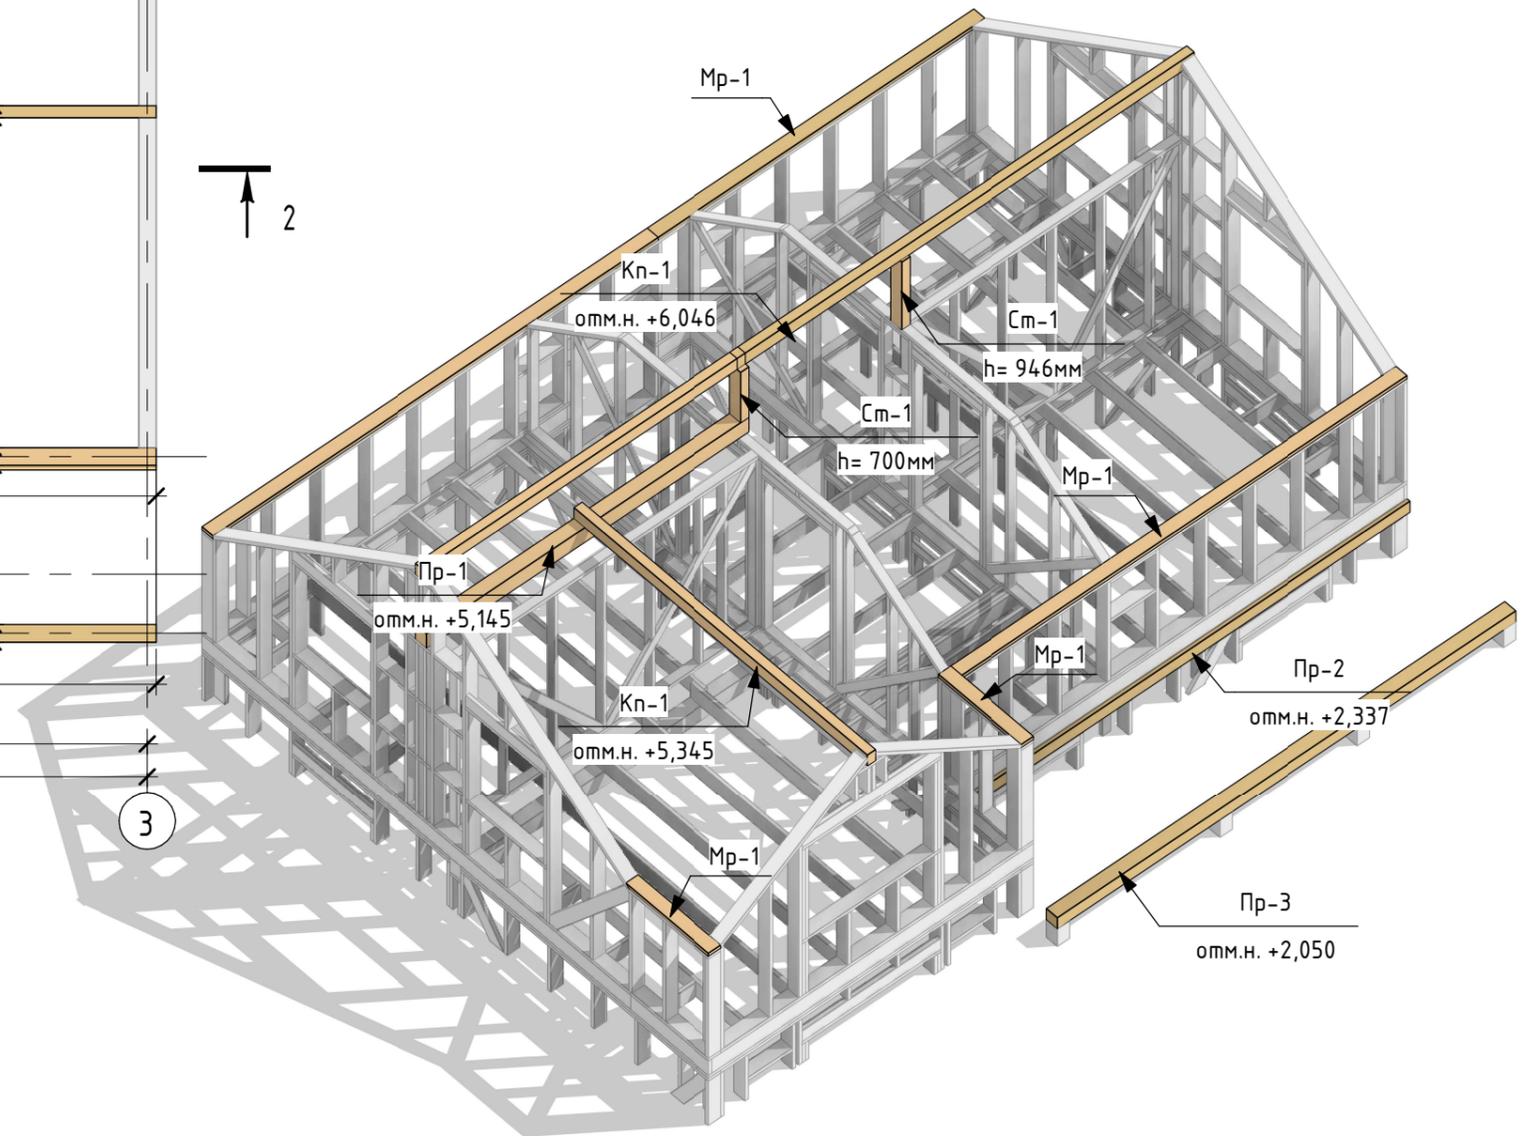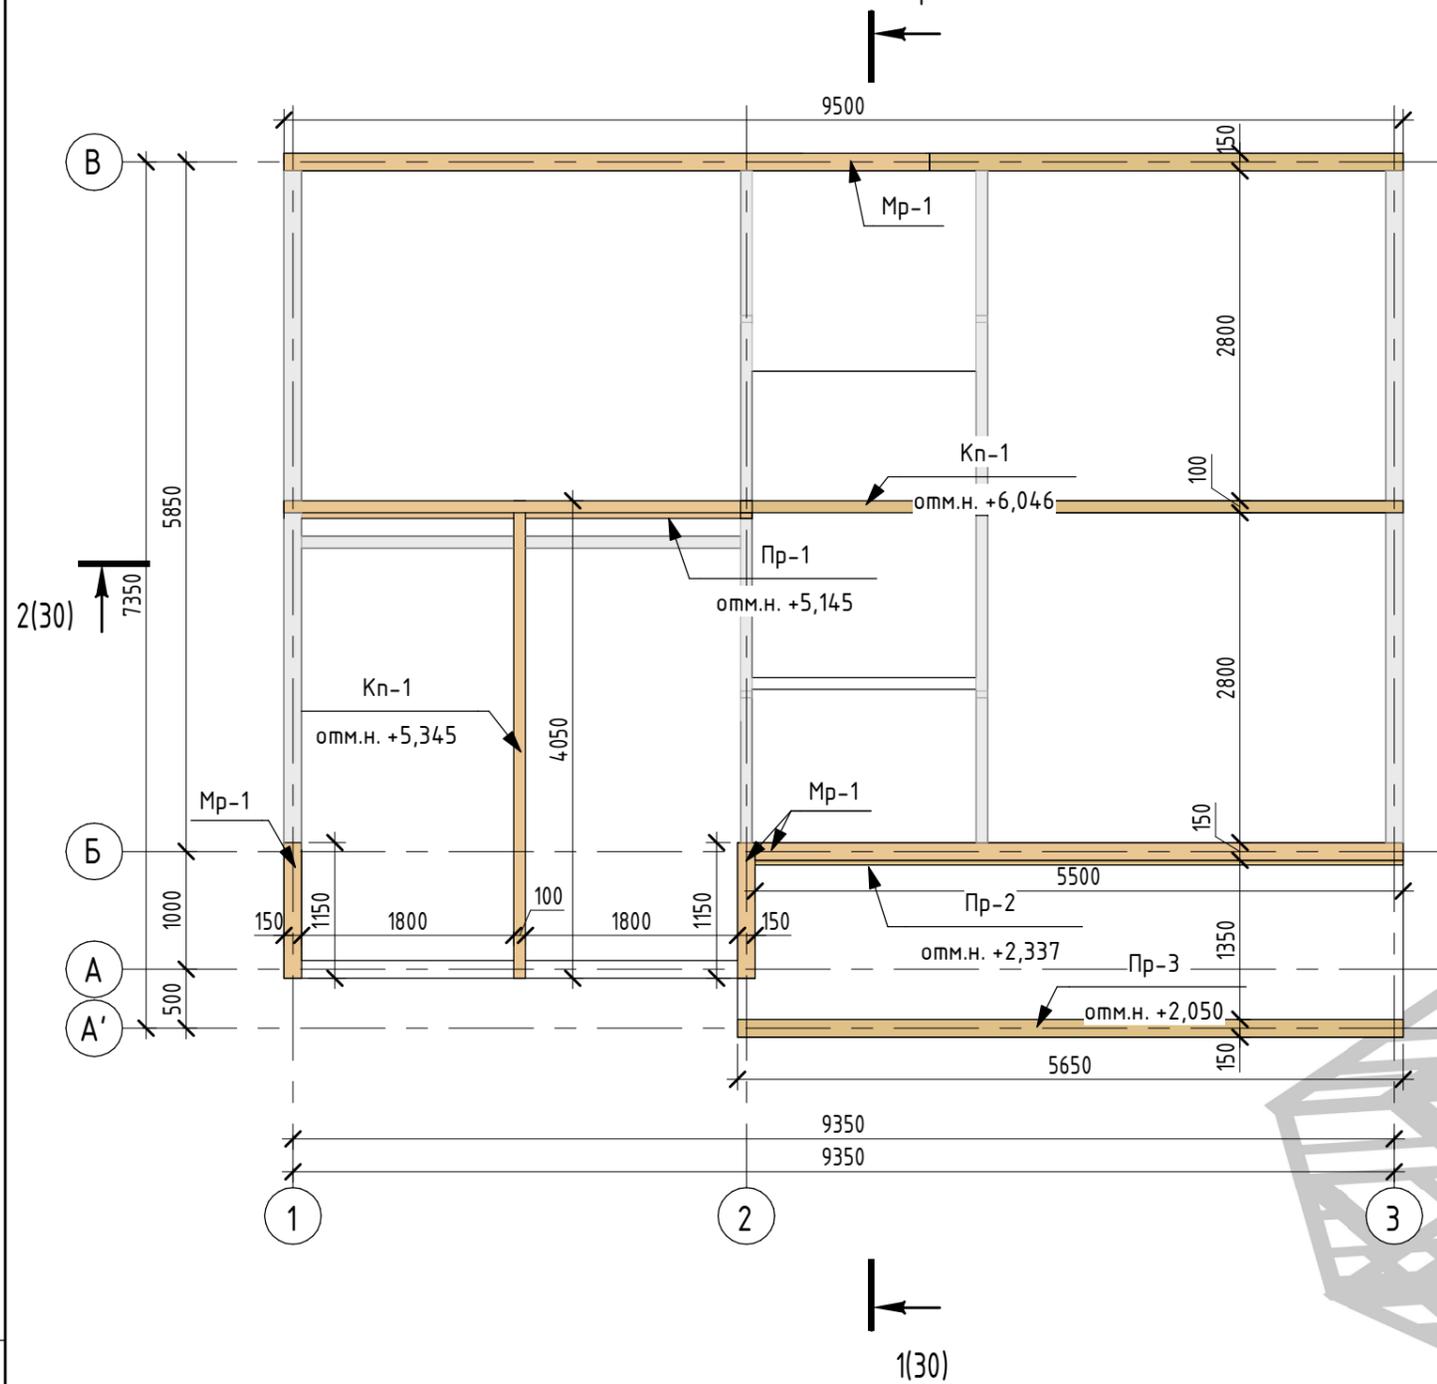

Инв. № подл.	
Подп. и дата	
Взам. инв. №	

						М02/08/20 - КД			
						Ленинградская обл, Всеволожский р-он, СНТ "Ягодное" ул. Линия 4, участок 77			
Изм.	Кол.уч.	Лист	№ док.	Подп.	Дата	Индивидуальный жилой дом	Стадия	Лист	Листов
Разраб.			Парфений	<i>Handwritten signature</i>	01.21		Р	28	33
						План элементов крыши	СК "Дачник"		


План стропильной системы

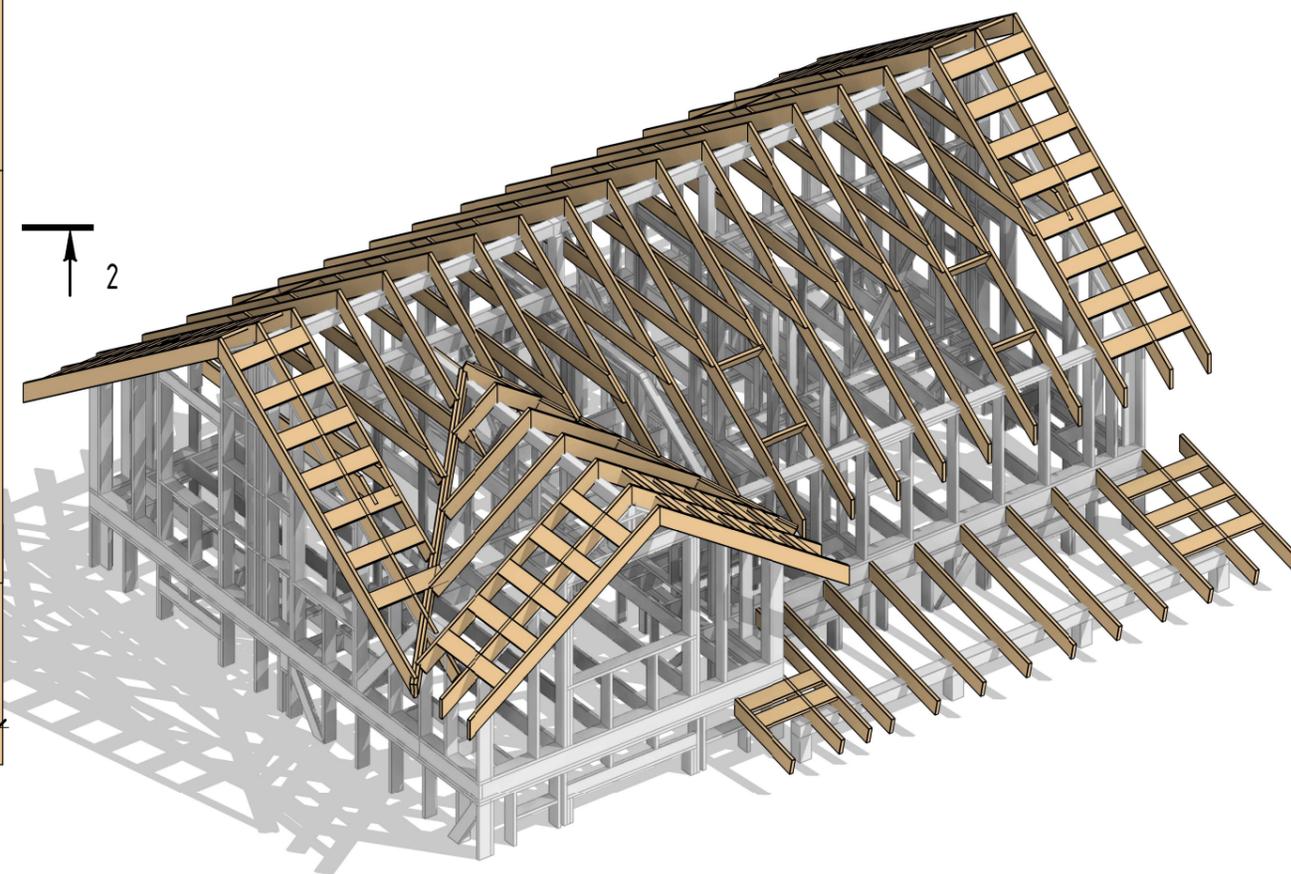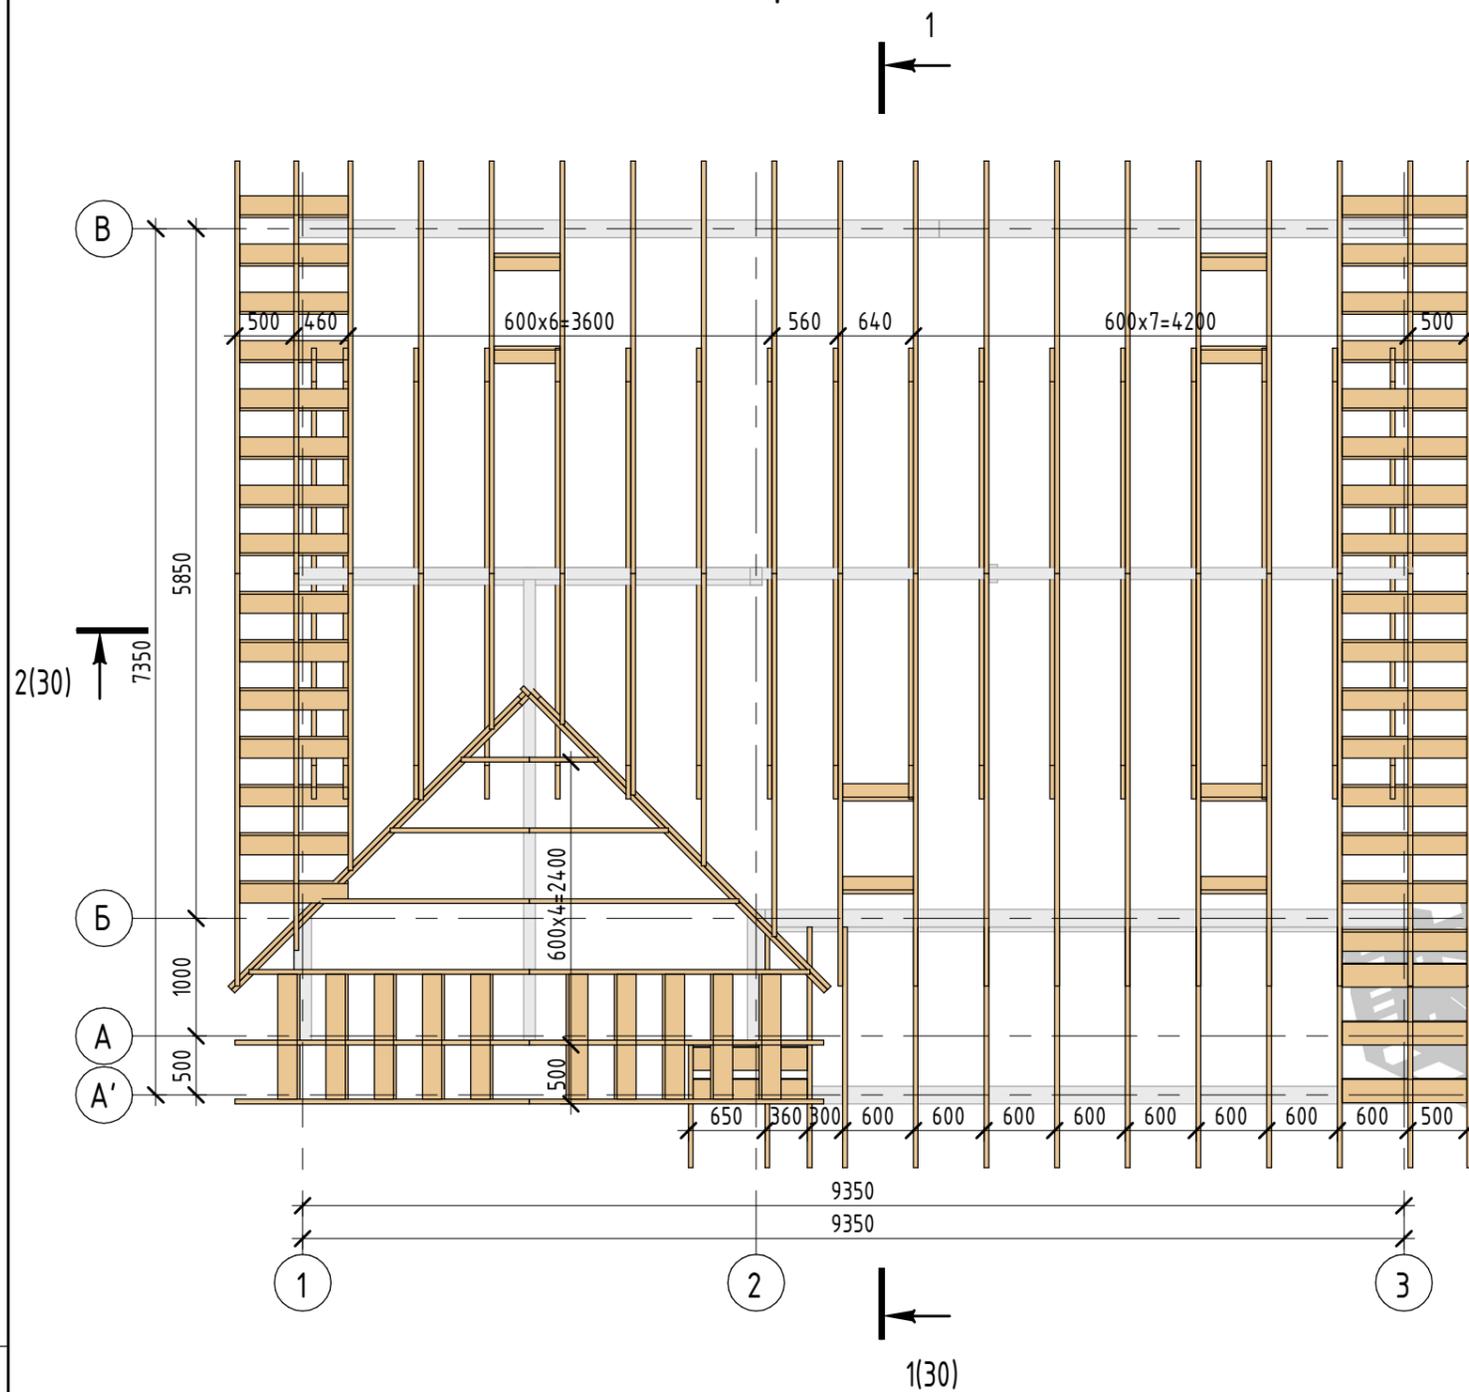

Инв. № подл.	
Подп. и дата	
Взам. инв. №	


						М02/08/20 - КД			
						Ленинградская обл, Всеволожский р-он, СНТ "Ягодное" ул. Линия 4, участок 77			
Изм.	Кол.уч.	Лист	№ док.	Подп.	Дата	Индивидуальный жилой дом	Стадия	Лист	Листов
Разраб.			Парфений	<i>Handwritten signature</i>	01.21		Р	29	33
						План стропильной системы	СК "Дачник"		

Разрез 1-1

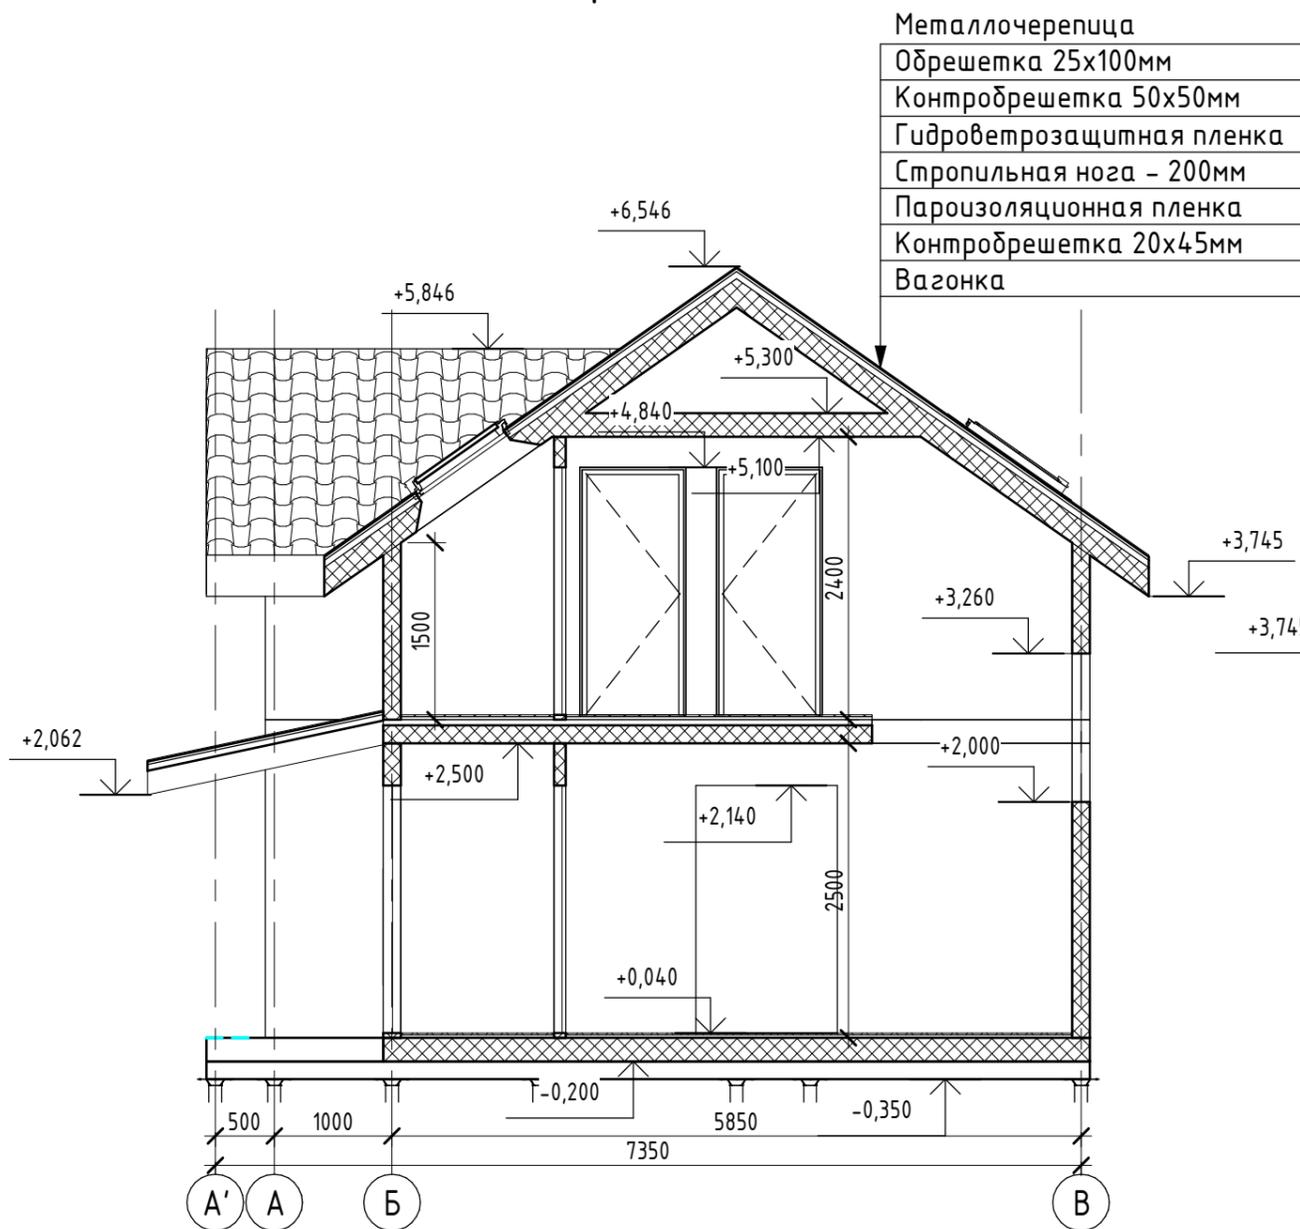

- Металлочерепица
- Обрешетка 25x100мм
- Контробрешетка 50x50мм
- Гидроветрозащитная пленка
- Стропильная нога - 200мм
- Пароизоляционная пленка
- Контробрешетка 20x45мм
- Вагонка

Разрез 2-2

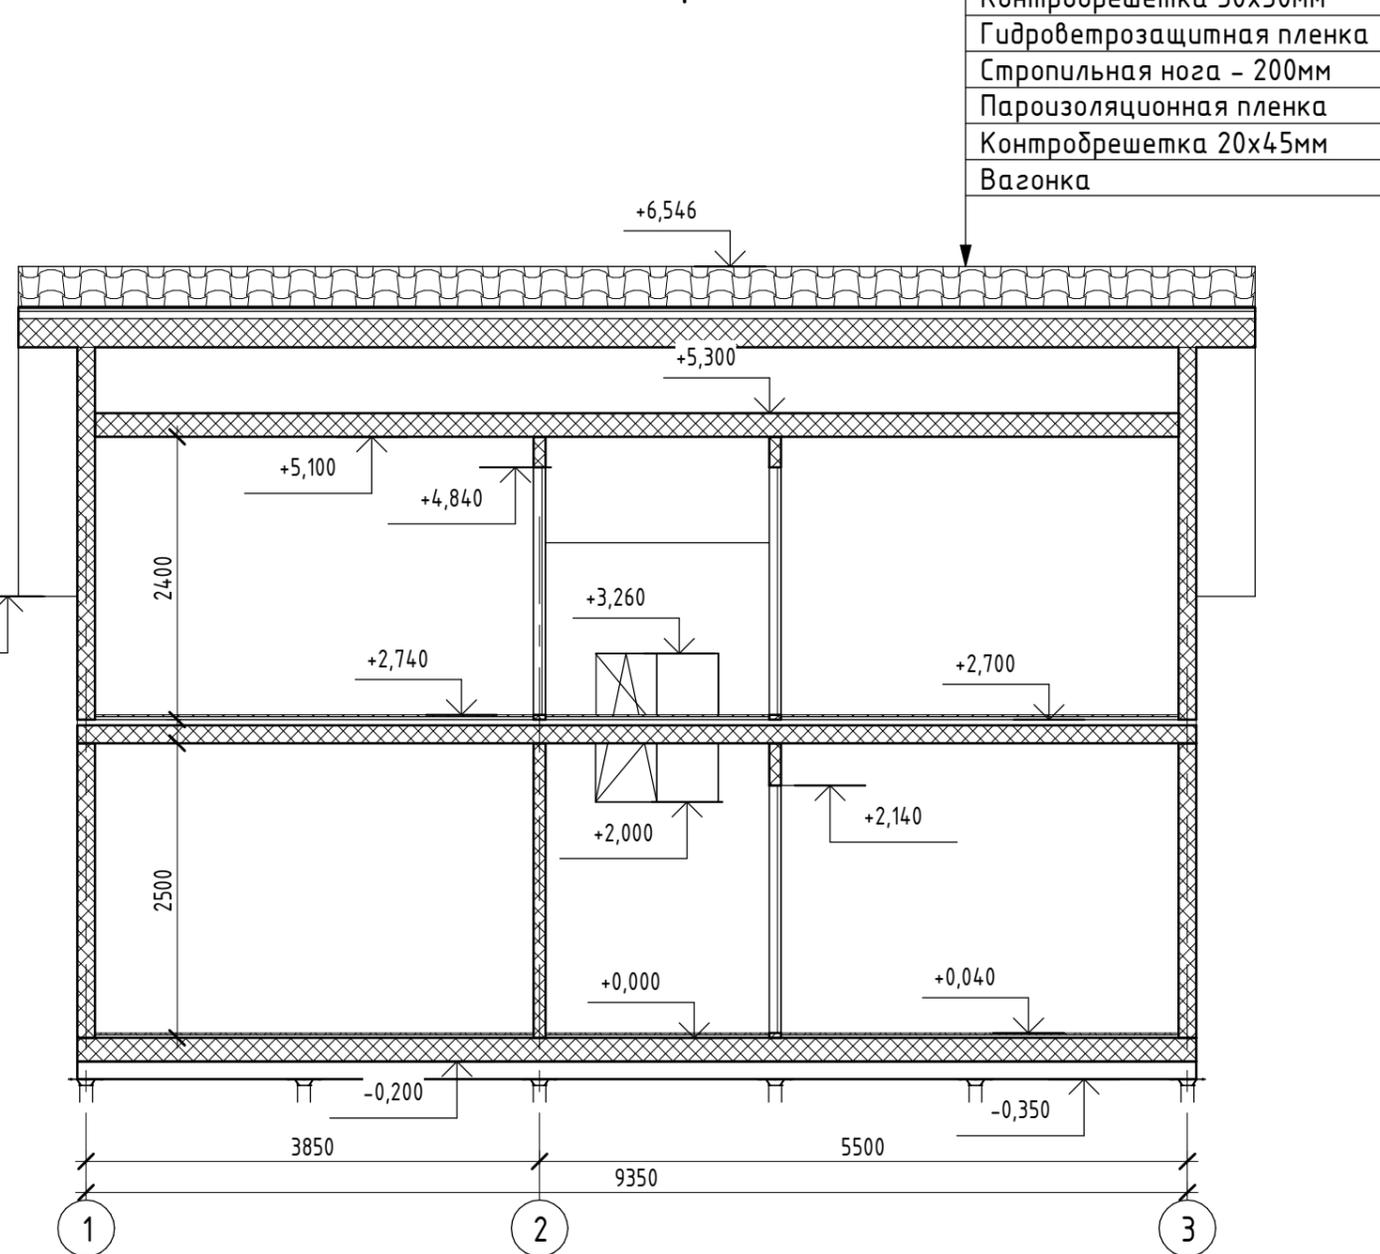

- Металлочерепица
- Обрешетка 25x100мм
- Контробрешетка 50x50мм
- Гидроветрозащитная пленка
- Стропильная нога - 200мм
- Пароизоляционная пленка
- Контробрешетка 20x45мм
- Вагонка

Инв. № подл.	
Подп. и дата	
Взам. инв. №	

						М02/08/20 - КД			
						Ленинградская обл, Всеволожский р-он, СНТ "Ягодное" ул. Линия 4, участок 77			
Изм.	Кол.уч.	Лист	№ док.	Подп.	Дата	Индивидуальный жилой дом	Стадия	Лист	Листов
Разраб.		Парфений		<i>Handwritten signature</i>	01.21		Р	30	33
						Разрез 1-1, 2-2	СК "Дачник"		

Спецификация элементов кровли

Поз.	Наименование	Обозначение	Кол.	Масса ед., кг	Примечание
Обр-1	ГОСТ 8486-86*	Брус 25x100, м3	0,98		392,41 м
Мр-1	ГОСТ 8486-86*	Брус 40x150, м3	0,10		17,3 м
Пр-2	ГОСТ 8486-86*	Брус 40x150, м3	0,03		5,5 м
Зм-1	ГОСТ 8486-86*	Брус 40x200, м3	0,52		65,05 м
С-1	ГОСТ 8486-86*	Брус 40x200, м3	2,20		274,45 м
Кобр-1	ГОСТ 8486-86*	Брус 50x50, м3	0,51		202,75 м
Кп-1	ГОСТ 8486-86*	Брус 100x150, м3	0,20		13,65 м
См-1	ГОСТ 8486-86*	Брус 100x150, м3	0,02		1,65 м
Пр-3	ГОСТ 8486-86*	Брус 150x150, м3	0,13		5,65 м
Пр-1	ГОСТ 8486-86*	Брус 150x200, м3	0,12		3,98 м
Материалы					
		Гидро-ветрозащитная пленка ОНДУТИС D Smart RV	106,94		0,00
		Металлочерепица	106,94		
		Пароизоляционная пленка ОНДУТИС Smart B	128,78		0,00
		Утеплитель ROCKWOOL t=200мм	115,84		

- Для изготовления несущих конструкций крыши должны применяться пиломатериалы хвойных пород по ГОСТ 8486-86 с размерами по ГОСТ 24454-80*Е. Древесина должна быть 1-3 сорта камерной сушки
- Соединение конструкций на гвоздях, металлических скобах или саморезах.
- Деревянные конструкции обработать водными растворами антисептиков и огнезащитных солей. Антисептирование производить в соответствии со СНиП 3.03.11-85, приложение 9, как для среды средней агрессивности. Стропила и обрешетку следует подвергнуть огнезащитной обработке - пропитка антиперенами.
- Работы по производству и монтажу деревянных конструкций выполнять в соответствии со СНиП 3.-3.01-87.
- Подробную технологию монтажа кровельных материалов смотреть в альбомах типовых решений "ТехноНИКОЛЬ", "Металл Профиль".
- В период выпадения значительного количества снега, а также в период таяния производить очистку крыши от снеговых мешков. Не допускать большой концентрации снеговых масс.
- Поперечную обрешетку выполнять с шагом 350мм, сечением 25x100мм.
- Подрезку досок/бруса для соединения выполнять по месту.


Взам. инв. №	
Подп. и дата	
Инв. № подл.	

						М02/08/20 - КД			
						Ленинградская обл, Всеволожский р-он, СНТ "Ягодное" ул. Линия 4, участок 77			
Изм.	Кол.уч.	Лист	№ док.	Подп.	Дата	Индивидуальный жилой дом	Стадия	Лист	Листов
Разраб.		Парфений		<i>Handwritten</i>	01.21		Р	31	33
						Спецификация элементов крыши	СК "Дачник"		

Фасад в осях 1-3




Фасад в осях 3-1

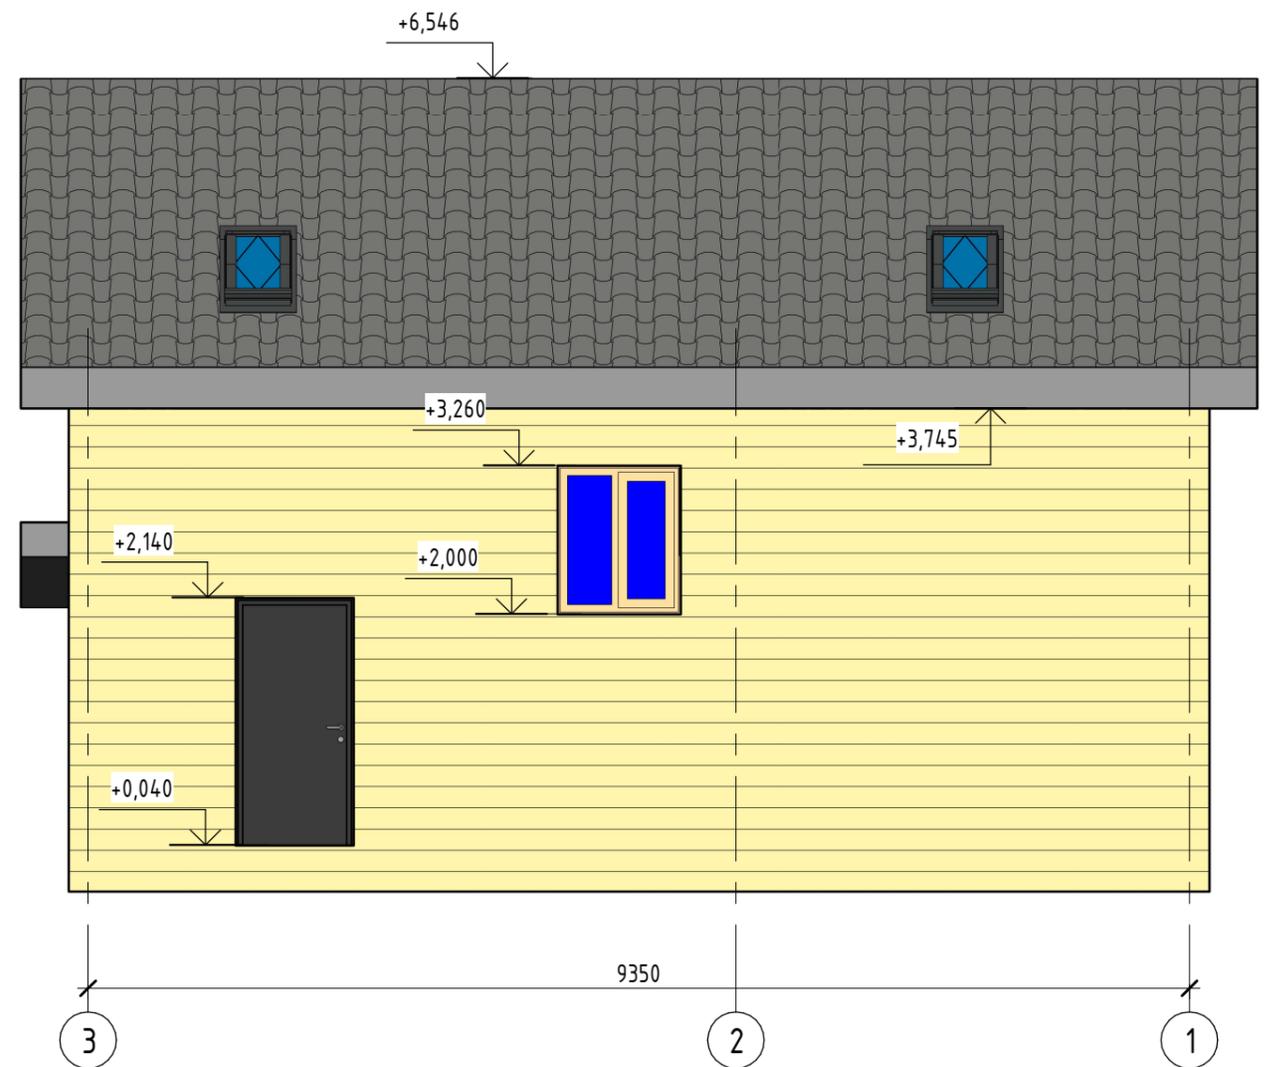


Инв. № подл.	
Подп. и дата	
Взам. инв. №	

						М02/08/20 - КД			
						Ленинградская обл, Всеволожский р-он, СНТ "Ягодное" ул. Линия 4, участок 77			
Изм.	Кол.уч.	Лист	№ док.	Подп.	Дата	Индивидуальный жилой дом	Стадия	Лист	Листов
Разраб.		Парфений		<i>Handwritten signature</i>	01.21		Р	32	33
						Фасад в осях 1-3, 3-1		СК "Дачник"	

Фасад в осях А'-В

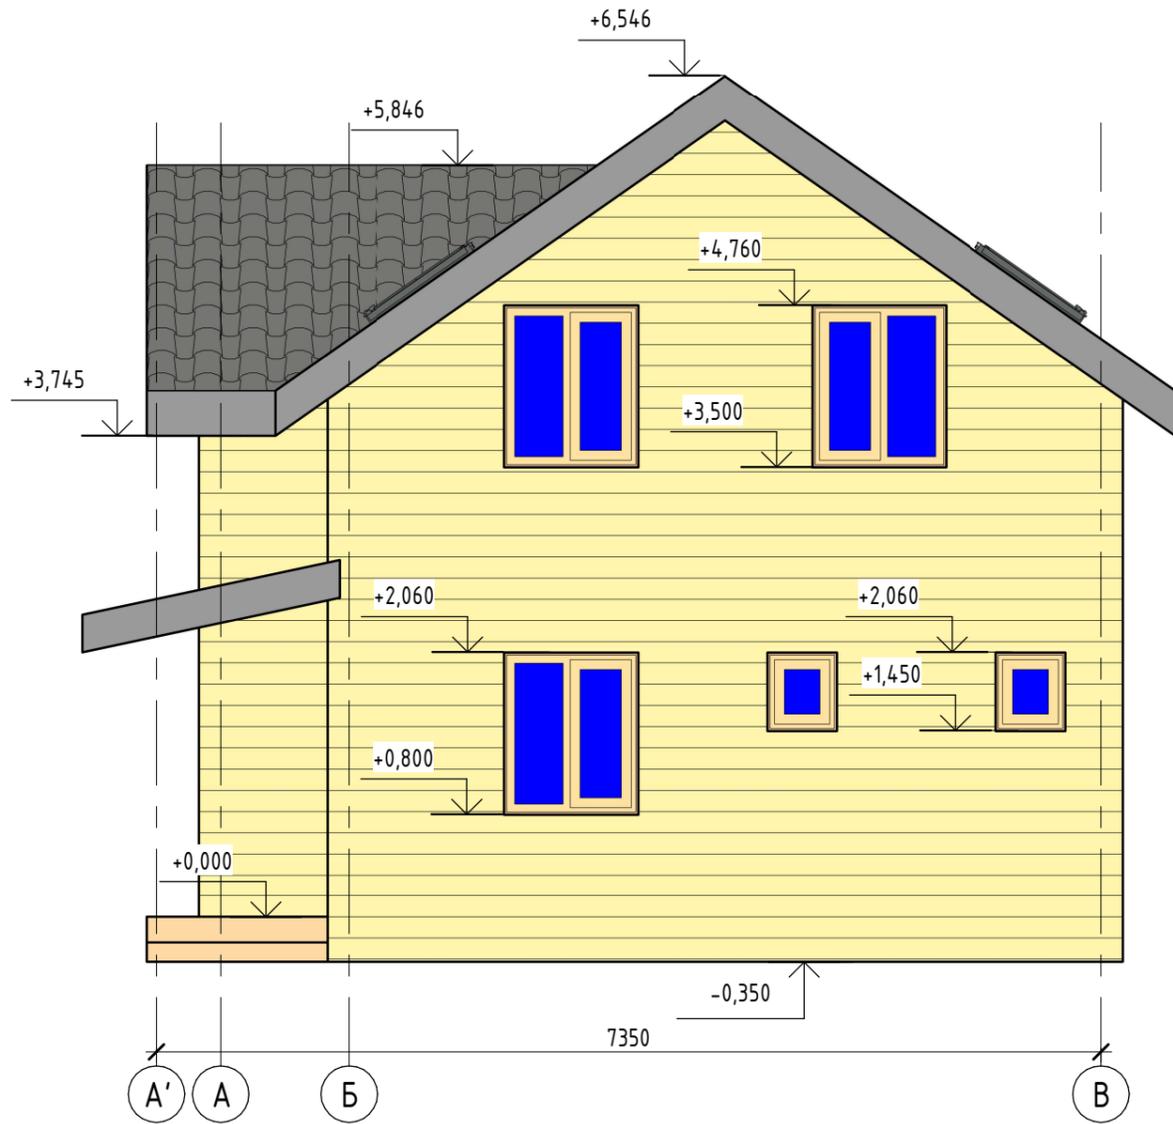

Фасад в осях В-А'

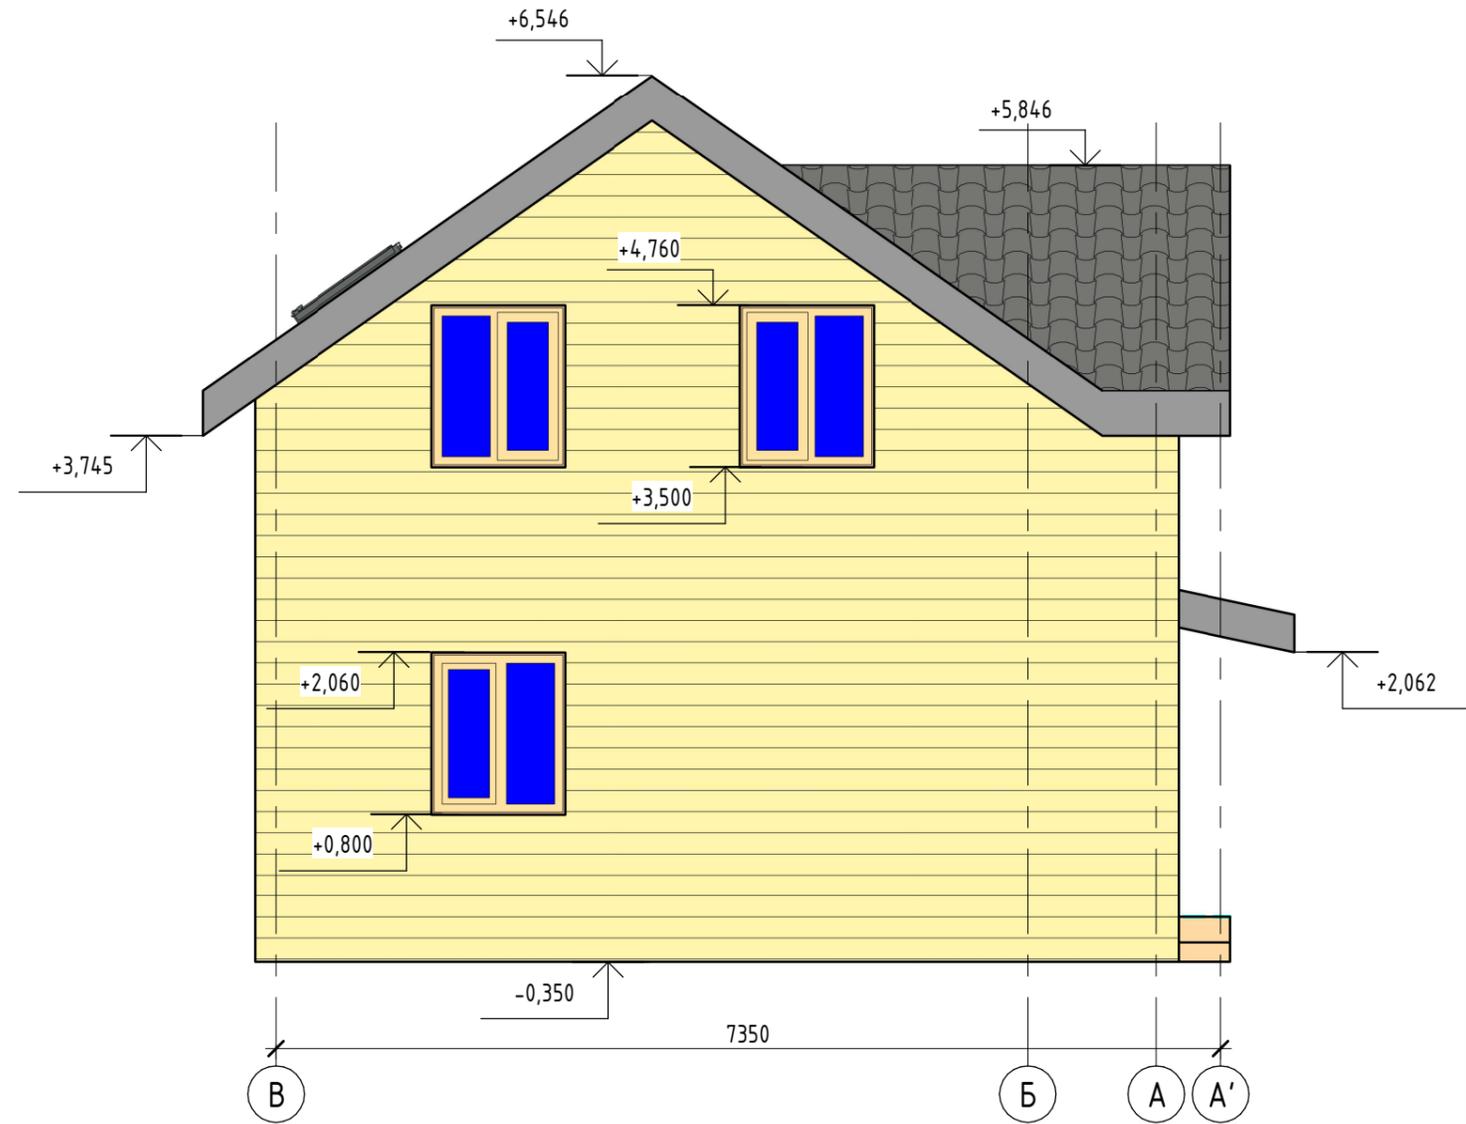

Взам. инв. №
Подп. и дата
Инв. № подл.

						М02/08/20 - КД			
						Ленинградская обл, Всеволожский р-он, СНТ "Ягодное" ул. Линия 4, участок 77			
Изм.	Кол.уч.	Лист	№ док.	Подп.	Дата	Индивидуальный жилой дом	Стадия	Лист	Листов
Разраб.		Парфений		<i>Handwritten signature</i>	01.21		Р	33	33
						Фасад в осях А'-В, В-А'		СК "Дачник"	