


размеры окон и дверей указаны по проемам

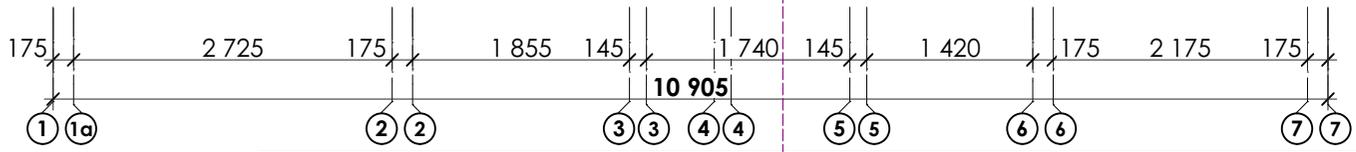


Изм.	Кол.уч	Лист	№Док.	Подп.	Дата

Заказчик: Николай Борисович

Лист

План 1 этажа

02

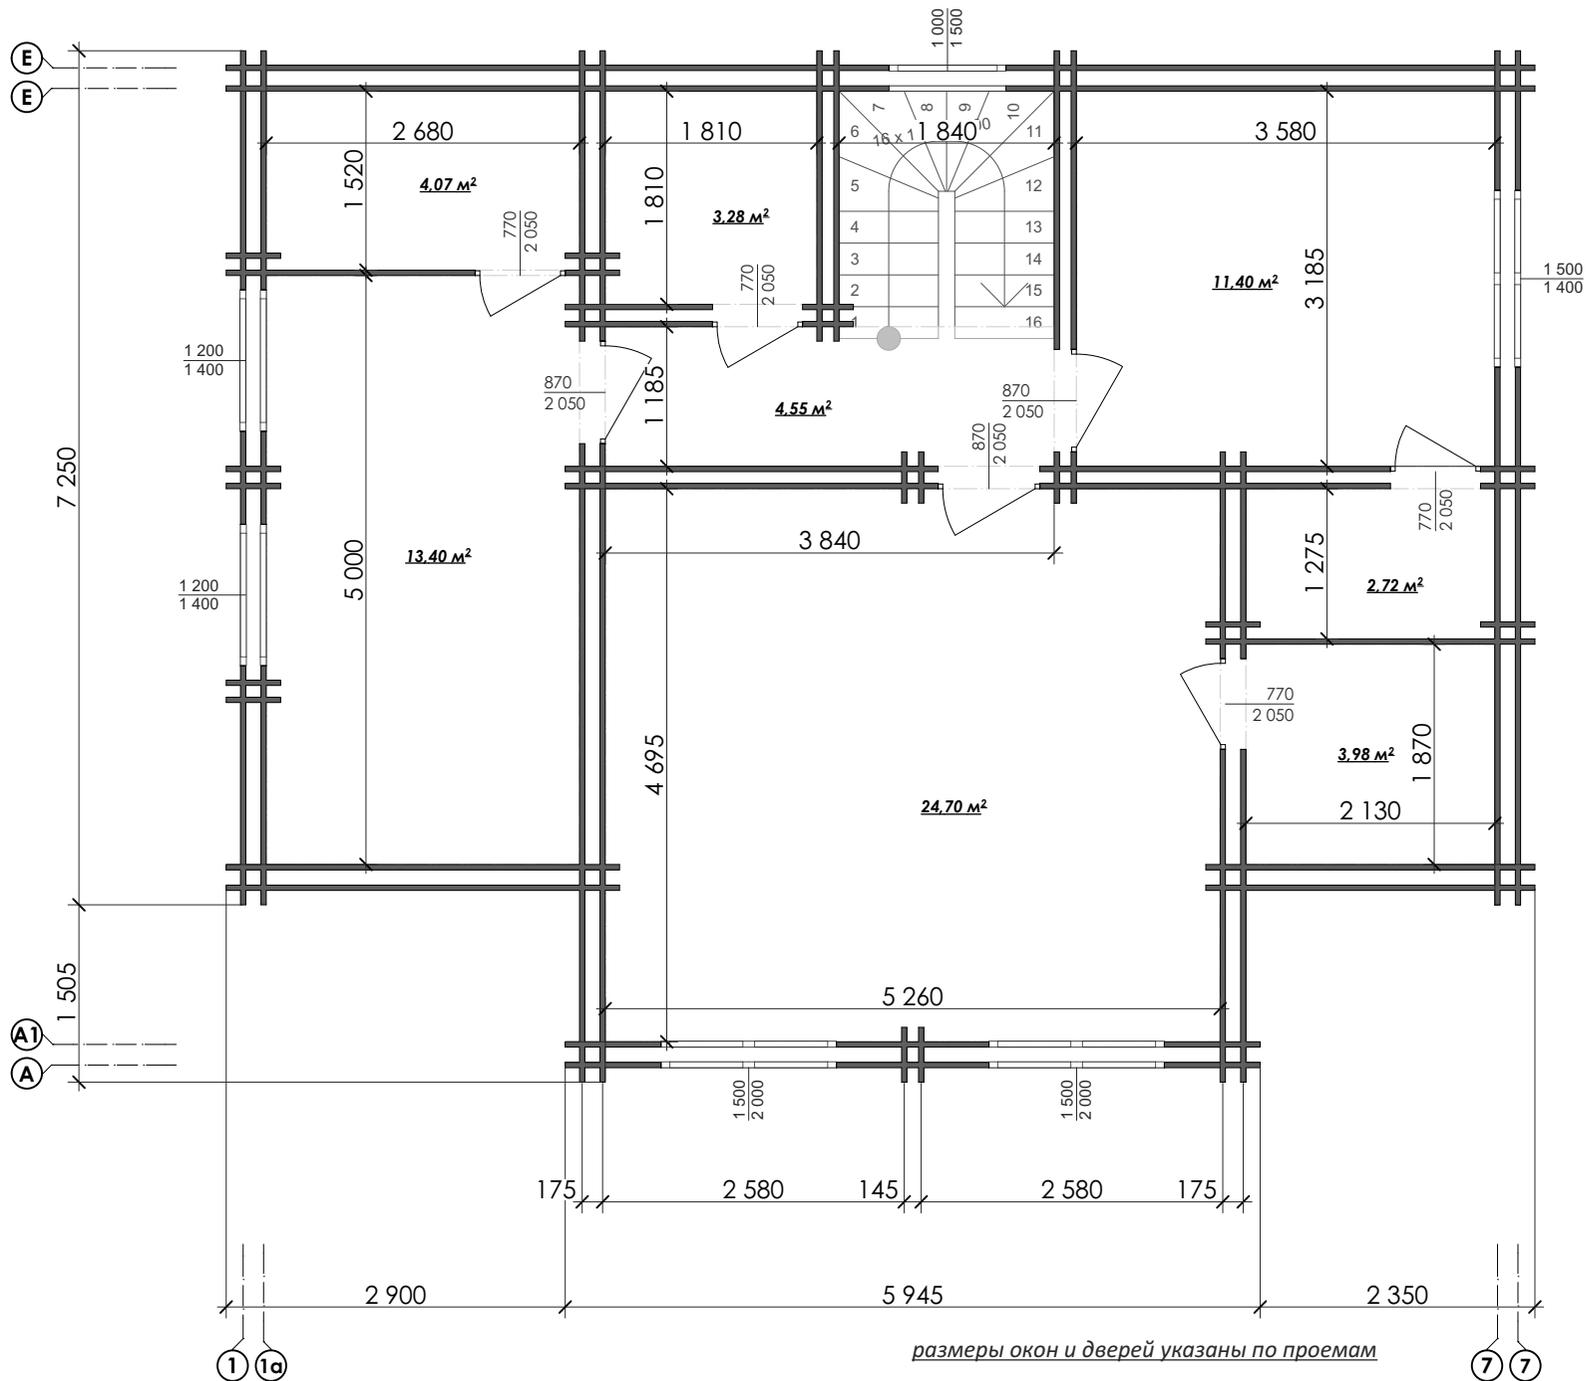

размеры окон и дверей указаны по проемам

Изм.	Кол.уч	Лист	№Док.	Подп.	Дата

Заказчик: Николай Борисович

Лист

План 2 этажа

03